

Наручилац	Градска управа Пирот
Адреса	Српских владара 82
Место	Пирот
Број	404-81/2021
Датум	18.03.2021.

НАРУЏБЕНИЦА

ПОНУЂАЧИ НИСУ У ОБАВЕЗИ ДА ПЕЧАТИРАЈУ ТРАЖЕНЕ ДОКАЗЕ И ДОКУМЕНТЕ

Напомена: У складу са чланом 25. став 3. 4. и 5. Закона о привредним друштвима (Службени гласник Републике Србије, број 36/2011, 99/201, 83/2014, 5/2015, 44/2018 и 95/2018) није обавезна употреба печата.

Назив добара: Дрвени мобилијар за Криви вир

Начин плаћања: Авансно плаћање није дозвољено. Плаћање ће бити извршено у року до 45 дана по испостављању фактуре након монтаже дрвеног мобилијара.

Критеријум за доделу уговора: Економски најповољнија понуда на основу критеријума цене.

Рок за подношење понуда је **24.03.2021.** године године до **12:00** часова. Понуда се сматра благовременом ако је примљена на мејл javnepabavke@pirot.rs у року и то најкасније до **12:00** часова дана **24.03.2021.** године.

Наруџбеницу одштампати. Попунити и потписати Спецификацију понуде, Опште податке о понуђачу, податке о подизвођачу и податке о учеснику у заједничкој понуди (уколико се понуда подноси са подизвођачем или као заједничка понуда), Образац – Опис предмета набавке.

Попуњену Наруџбеницу скенирати и послати путем мејла.

Понуде се достављају на обрасцу Наруџбенице на мејл javnepabavke@pirot.rs.

СПЕЦИФИКАЦИЈА ПОНУДЕ

Ред. број	Бр. Поз.	Опис рада - назив позиције	Јед. мере	Количина радова	Јединична цена	Укупна цена
1	1.1.	Израда, монтажа и постављање дрвених сеника за одмор са настрешницом. Обрачун по комаду.	ком	4,00		
2	1.2.	Израда и постављање дрвених мобилијара (комплет -парковски сто и 2 клупе). Обрачун по комаду.	ком	3,00		
3	1.3.	Дрвени рукохвати, израђени од дрвених стубова од облица и дрвеног рукохвата од полуоблица која служи као ограда за прилаз до локалитета Славињско грло, дужине 20 метара постављена са једне стране пешачке стазе.Обрачун по м'	м'	40,00		
4	1.4.	Набавка, транспорт и монтажа двоструке дрвене љуљашке (1,5;3+). Љуљашка је израђена од пуних дрвених или ламелираних греда. Седиште израђено од тврдог гуменог материјала, окачене на атестиране поцинковане ланце.Димензије љуљашке 290цм × 150цм × 230 цм, са критичном висионом пада 130 цм. У позицију рачунати и све бетонске и армирано бетонске радове на изради темеља реквизита. Обрачун по комаду.	ком	1,00		

- 5 1.5. Набавка, транспорт и монтажа дрвене клацкалице за четири корисника, израђен од пуног дрвета, са металним носачем који се анкерише у бетонским стопама. Седишта су од тврдог гуменог материјала. Димензије реквизита 240цм × 160цм × 70цм, са критичном висионом пада 60 цм. У позицију рачунати и све бетонске и армирано бетонске радове на изради темеља реквизита. Обрачун по комаду. кот 1,00
- 6 1.6. Набавка и уградња оквира гола на терену. Дрвену конструкцију заштитном и завршном бојом за дрво са по два премаза. Гол урадити према детаљу из пројекта. У цену улази израда и монтажа гола и мреже на већ припремљеним темељима. Обрачун по комаду. кот 2,00

УКУПНО

РЕКАПИТУЛАЦИЈА

ЦЕНА РАДОВА (без ПДВ-а)

ПДВ 20%

УКУПНА ЦЕНА РАДОВА (са ПДВ-ом)

Место: _____

Датум: _____

 име и презиме овлашћеног лица понуђача

 ПОТПИС

Локације за постављање мобилијара на туристичким локалитетима

Територија града Пирота, Парк природе „Стара планина“, село Темска, излетиште Криви вир.

Парковска клупа (ПК) – 3 комада/комплета

Сеник (С) – 4 комада

Рукохват – 40 м'

Љуљашка – 1 комад

Клацкалица – 1 комад

Дрвени гол 2 комада

Опис дрвеног мобилијара

- Надстрешница "Сеник"
- Парковски сто са клупама

Надстрешница "Сеник"

Предвиђено је као место за сусрете и одмарање, при чему нуди целодневну заштиту од јаког сунца и кише. Надстрешница "Сеник" погодна је како за паркове и друге слободне површине.

Основну конструкцију чини централно постављени стуб, косници и рогови међусобно повезани металним оковима, преко којих се монтира дрвена покривка. Испод крова налазе се два стола међусобно повезана и четири клупе. Централни стуб, као и ногари столова и клупа, беонирају се у тлу. За израду надстрешнице потребно је 1.121 м³ обрађеног дрвета

Парковски сто са клупама

Парковски сто са клупама идеално се уклапа у опремању паркова, излетишких насеља и других зелених површина. Својим занимљивим изгледом позива на одмарање и пријатан разговор.

Постоље стола чине два пара косо постављених облица који се преко рама повезују са плочама стола, израђену од рендисане даске. Уз сто постављају се и две дрвене клупе.

За израду овог реквизита потребно је 0,335м³ обрађеног дрвета.

Љуљашка

Двострука дрвена љуљашка. Љуљашка је израђена од пуних дрвених или ламелираних греда. Седиште израђено од тврдог гуменог материјала, окачене на атестиране поцинковане ланце. Димензије љуљашке 290цм × 150цм × 230

цм, са критичном висионом пада 130 цм. У позицију рачунати и све бетонске и армирано бетонске радове на изради темеља реквизита.

Клацкалица

Дрвена клацкалица за четири корисника, израђена од пуног дрвета, са металним носачем који се анкерише у бетонским стопама. Седишта су од твдог гуменог материјала. Димензије реквизита 240цм × 160цм × 70цм, са критичном висионом пада 60 цм. Урачунати и све бетонске и армирано бетонске радове на изради темеља реквизита.

Гол

Набавка и уградња оквира гола на терену. Дрвену конструкцију заштитном и завршном бојом за дрво са по два премаза. Гол урадити према детаљу из пројекта. У цену улази израда и монтажа гола и мреже на већ припремљеним темељима.



Nastrešnica "Senik"





Predviđena je kao mesto za susrete i odmaranje, pri čemu nudi celodnevnu zaštitu od jakog sunca i kiše. Nastrešnica "Senik" pogodna je kako za parkove i druge slobodne površine.

Osnovnu konstrukciju čini centralno postavljen stub, kosnici i rogovi, međusobno povezani metalnim okovima, preko kojih se montira drvena pokrivka. Ispod krova nalaze se dva stola, međusobno povezana, i četiri klupe. Centralni stub, kao i nogari stolova i klupa, betoniraju se u tlu.

Za izradu nastrešnice potrebno je 1,121m³ obrađenog drveta.

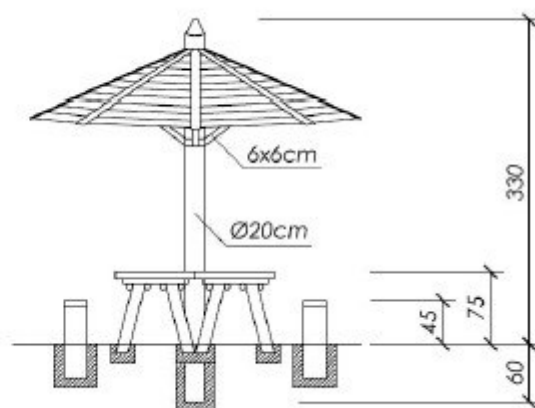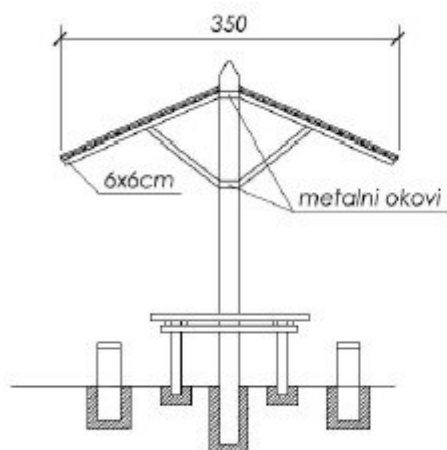

metalni okovi

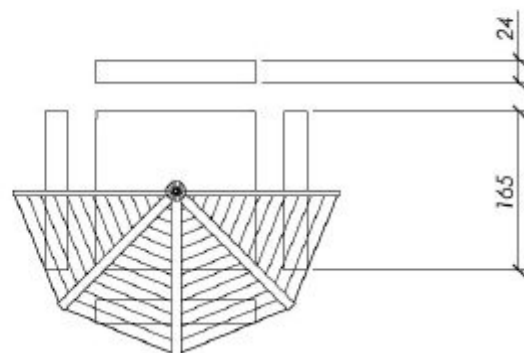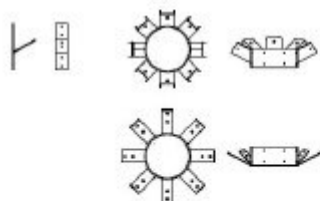


Parkovski sto sa klupama






Parkovski sto sa klupama idealno se uklapa u opremanju parkova, izletničkih naselja i drugih zelenih površina. Svojim zanimljivim izgledom poziva na odmaranje i prijatan razgovor.

Postoje stola čine dva para koso postavljenih oblica koji se preko rama povezuju sa pločom stola, izrađenu od rendisane daske. Uz sto postavljaju se i dve drvene klupe.


Za izradu ovog rekvizita potrebno je 0,335 m³ obrađenog drveta.

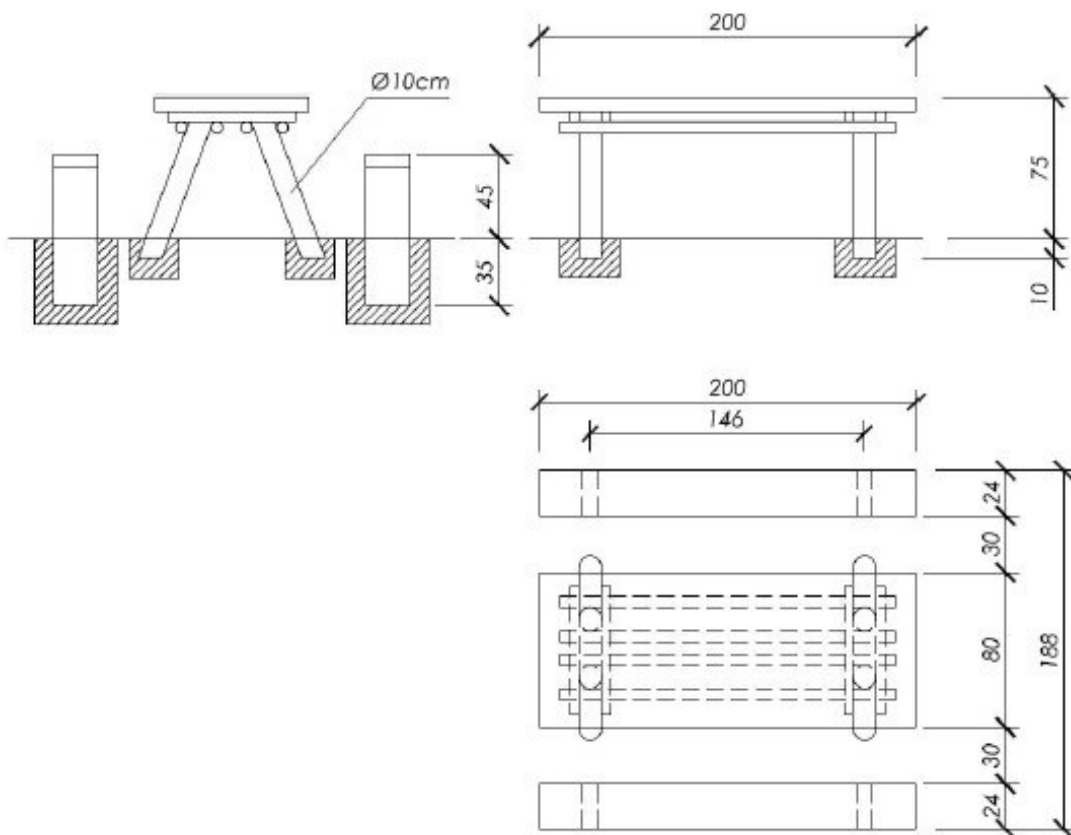

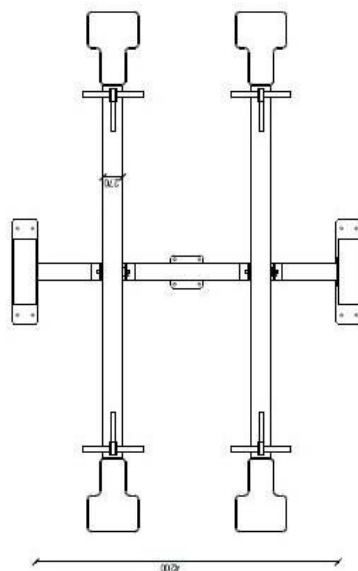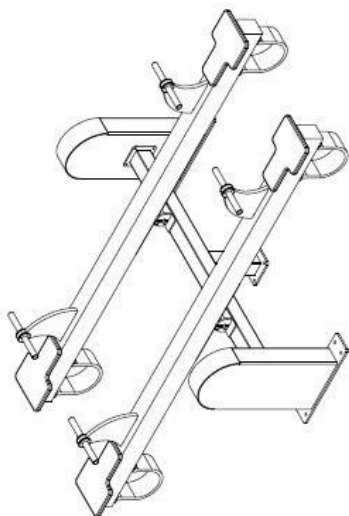


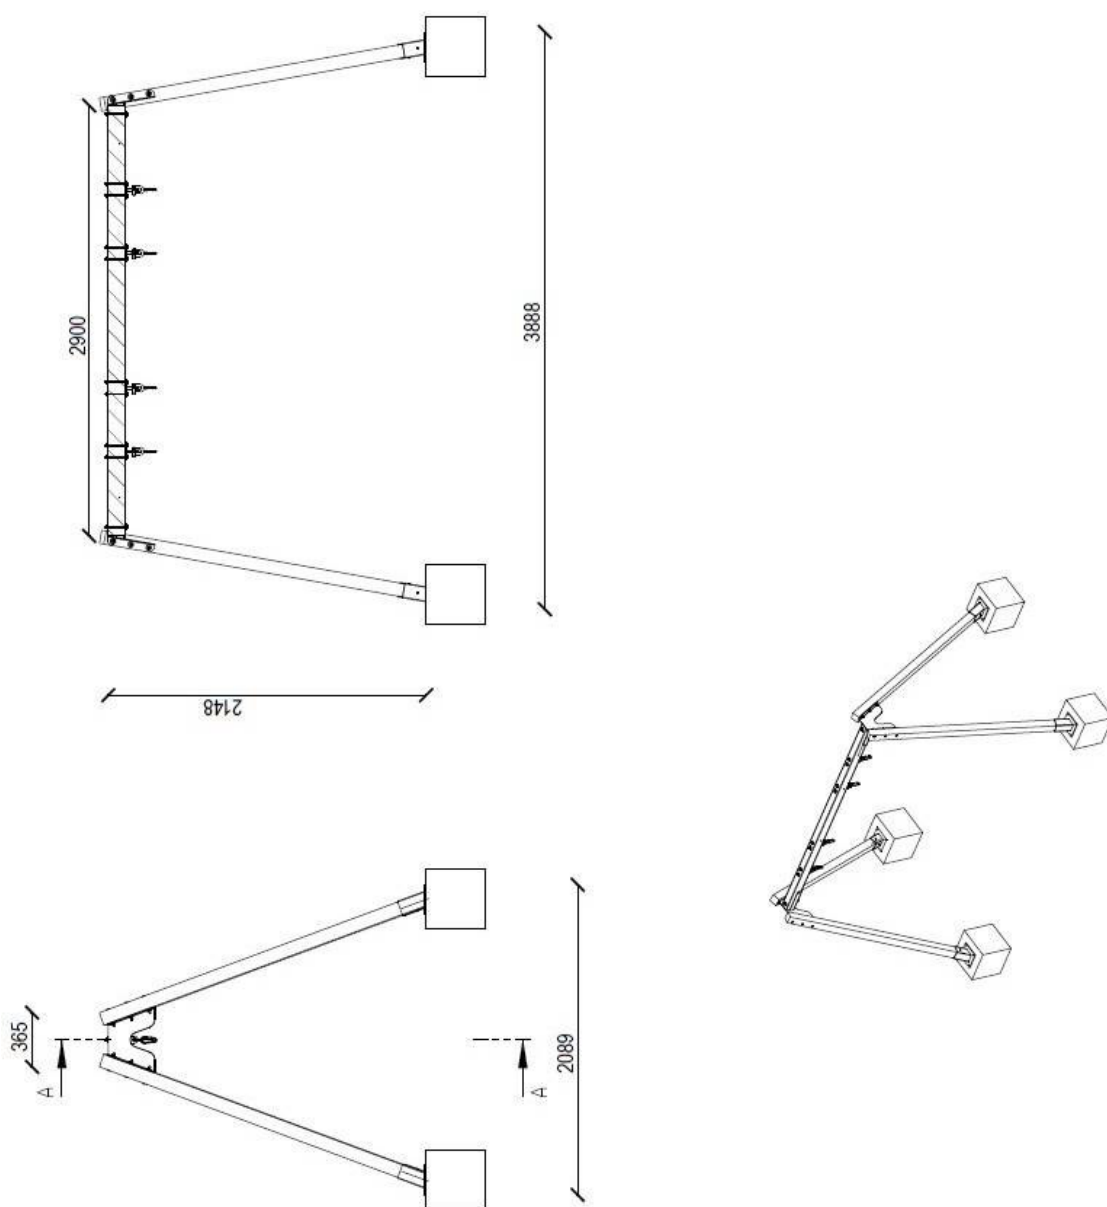


дрвена конструкција
мрежа

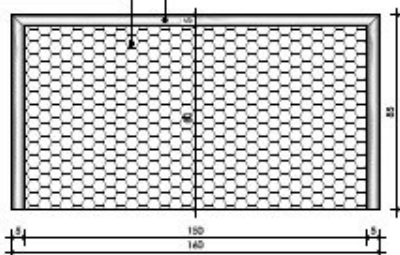


ФРОНТАЛНИ ИЗГЛЕД

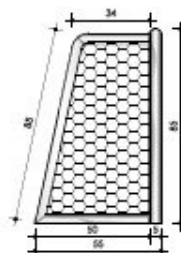

БОЧНИ ИЗГЛЕД

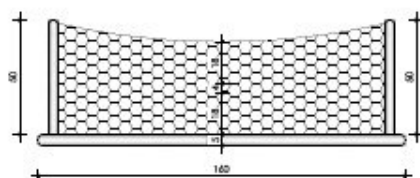


ОСНОВА

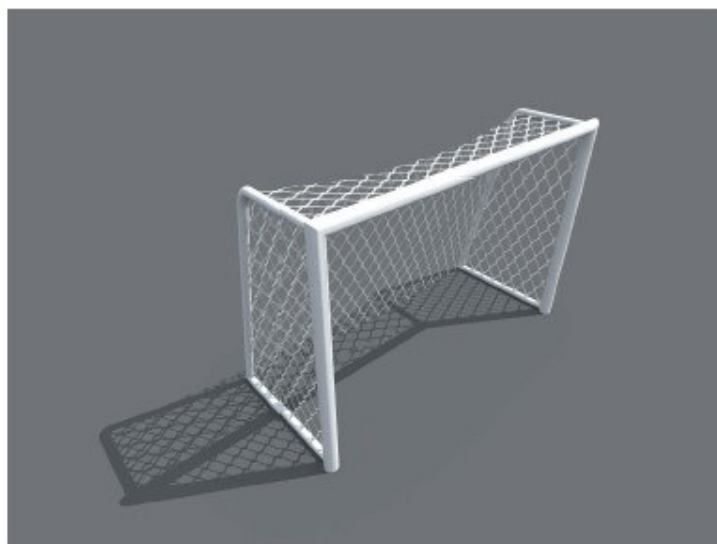

Handwritten signature of Branimir R. Kostić

 ЈП ЗА ПЛАНИРАЊЕ И УРЕЂИВАЊЕ ГРАЂЕВИНСКОГ ЗЕМЉИШТА ПИРОТ Српских владара 77, 18300 Пиrot, Србија Т: + 381(0)10/ 2159063, е-маил: jpp@pirot.org.me			
ОБЈЕКАТ:	Уређење излетишта и туристичких локалитета Криви вир - село Темска		
ИНВЕСТИТОР:	ГРАД ПИРОТ		
ДЕТАЉ - ГОЛ			
ОДГОВОРНИ ПРОЈЕКТАНТ:		БР. ПРОЈЕКТА:	
Бранислав Костић, дипл.инж.грађ.		310 A407 04	
ПРОЈЕКТАНТ:			
Марија Обрадовић, магист.инж.арх.			
		ДАТУМ:	РАЗМЕР:
		Септембар 2020, година	1:25
		ЛИСТ:	УПРЕД БРОЈ:

РУКОХВАТ

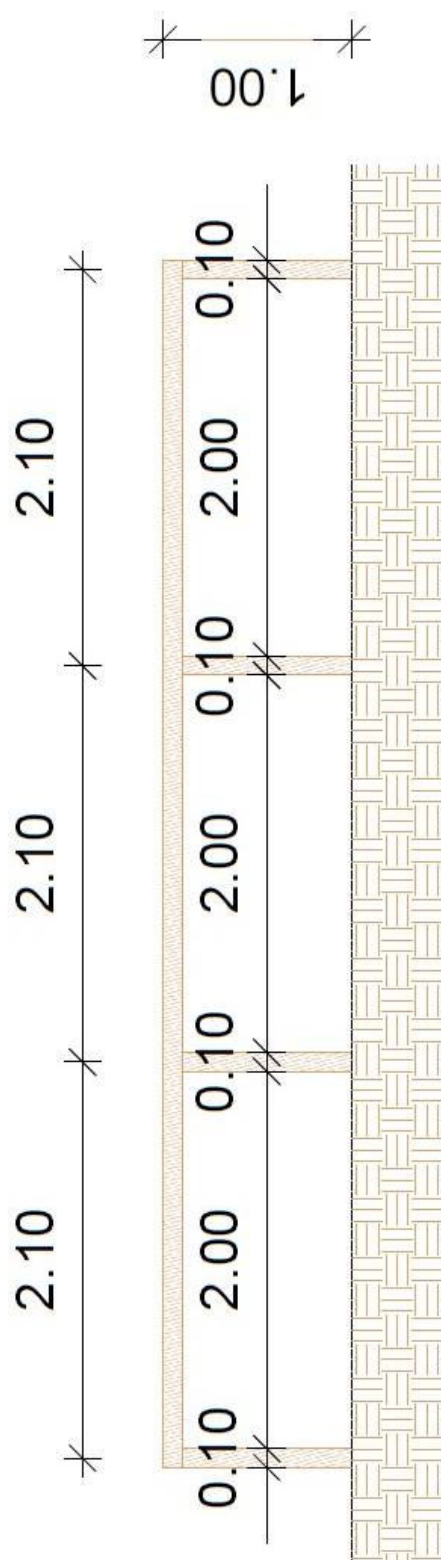

ОПШТИ ПОДАЦИ О ПОНУЂАЧУ

Назив понуђача:	
Адреса понуђача:	
Матични број понуђача:	
Порески идентификациони број (ПИБ):	
Број личне карте (уколико је понуђач физичко лице):	
Име особе за контакт:	
Електронска адреса понуђача (E-mail):	
Телефон:	
Телефакс:	
Број рачуна понуђача и назив банке:	
Лице овлашћено за потписивање уговора:	

ПОНУДУ ПОДНОСИ:

А) САМОСТАЛНО
Б) СА ПОДИЗВОЂАЧЕМ
В) КАО ЗАЈЕДНИЧКУ ПОНУДУ

Напомена: заокружити начин подношења понуде и уписати податке о подизвођачу, уколико се понуда подноси са подизвођачем, односно податке о свим учесницима заједничке понуде, уколико понуду подноси група понуђач

ПОДАЦИ О ПОДИЗВОЂАЧУ

1)	Назив подизвођача:	
	Адреса:	
	Матични број:	
	Број личне карте (уколико је подизвођач физичко лице)	
	Порески идентификациони број:	
	Име особе за контакт:	
	Проценат укупне вредности набавке који ће извршити подизвођач:	
	Део предмета набавке који ће извршити подизвођач:	
2)	Назив подизвођача:	
	Адреса:	
	Матични број:	
	Број личне карте (уколико је подизвођач физичко лице)	
	Порески идентификациони број:	
	Име особе за контакт:	
	Проценат укупне вредности набавке који ће извршити подизвођач:	
	Део предмета набавке који ће извршити подизвођач:	

Напомена:

Табелу „Подаци о подизвођачу“ попуњавају само они понуђачи који подносе понуду са подизвођачем, а уколико има већи број подизвођача од места предвиђених у табели, потребно је да се наведени образац копира у довољном броју примерака, да се попуни и достави за сваког подизвођача.

ПОДАЦИ О УЧЕСНИКУ У ЗАЈЕДНИЧКОЈ ПОНУДИ

1)	Назив учесника у заједничкој понуди:	
	Адреса:	
	Матични број:	
	Број личне карте (уколико је учесник у заједничкој понуди физичко лице)	
	Порески идентификациони број:	
	Име особе за контакт:	
2)	Назив учесника у заједничкој понуди:	
	Адреса:	
	Матични број:	
	Број личне карте (уколико је учесник у заједничкој понуди физичко лице)	
	Порески идентификациони број:	
	Име особе за контакт:	

Напомена:

Табелу „Подаци о учеснику у заједничкој понуди“ попуњавају само они понуђачи који подносе заједничку понуду, а уколико има већи број учесника у заједничкој понуди од места предвиђених у табели, потребно је да се наведени образац копира у довољном броју примерака, да се попуни и достави за сваког понуђача који је учесник у заједничкој понуди.

ОПИС ПРЕДМЕТА НАБАВКЕ: набавка добара: Дрвени мобилијар за Криви вир

Укупна цена без ПДВ-а	
Износ ПДВ-а	
Укупна цена са ПДВ-ом	
Начин и услови плаћања:	Авансно плаћање није дозвољено. Плаћање ће бити извршено у року до 45 дана по испостављању фактуре након монтаже дрвеног мобилијара
Рок важења понуде (не краћи од 30 дана од дана отварања понуда):	_____ дана од дана отварања понуда
Рок реализације - (максимално 40 календарских дана):	_____ календарских дана
Место реализације:	Град Пирот
Начин давања понуде: (заокружити)	А) САМОСТАЛНО Б) СА ПОДИЗВОЂАЧЕМ В) КАО ЗАЈЕДНИЧКУ ПОНУДУ

Место: _____

Датум: _____

име и презиме овлашћеног лица понуђача

потпис