


РЕПУБЛИКА СРБИЈА
ГРАД ПИРОТ
К.О.Пирот-ван варош

КАТАСТАРСКО - ТОПОГРАФСКИ ПЛАН
локације: к. п. 6951/2 КО Пирот-ван варош

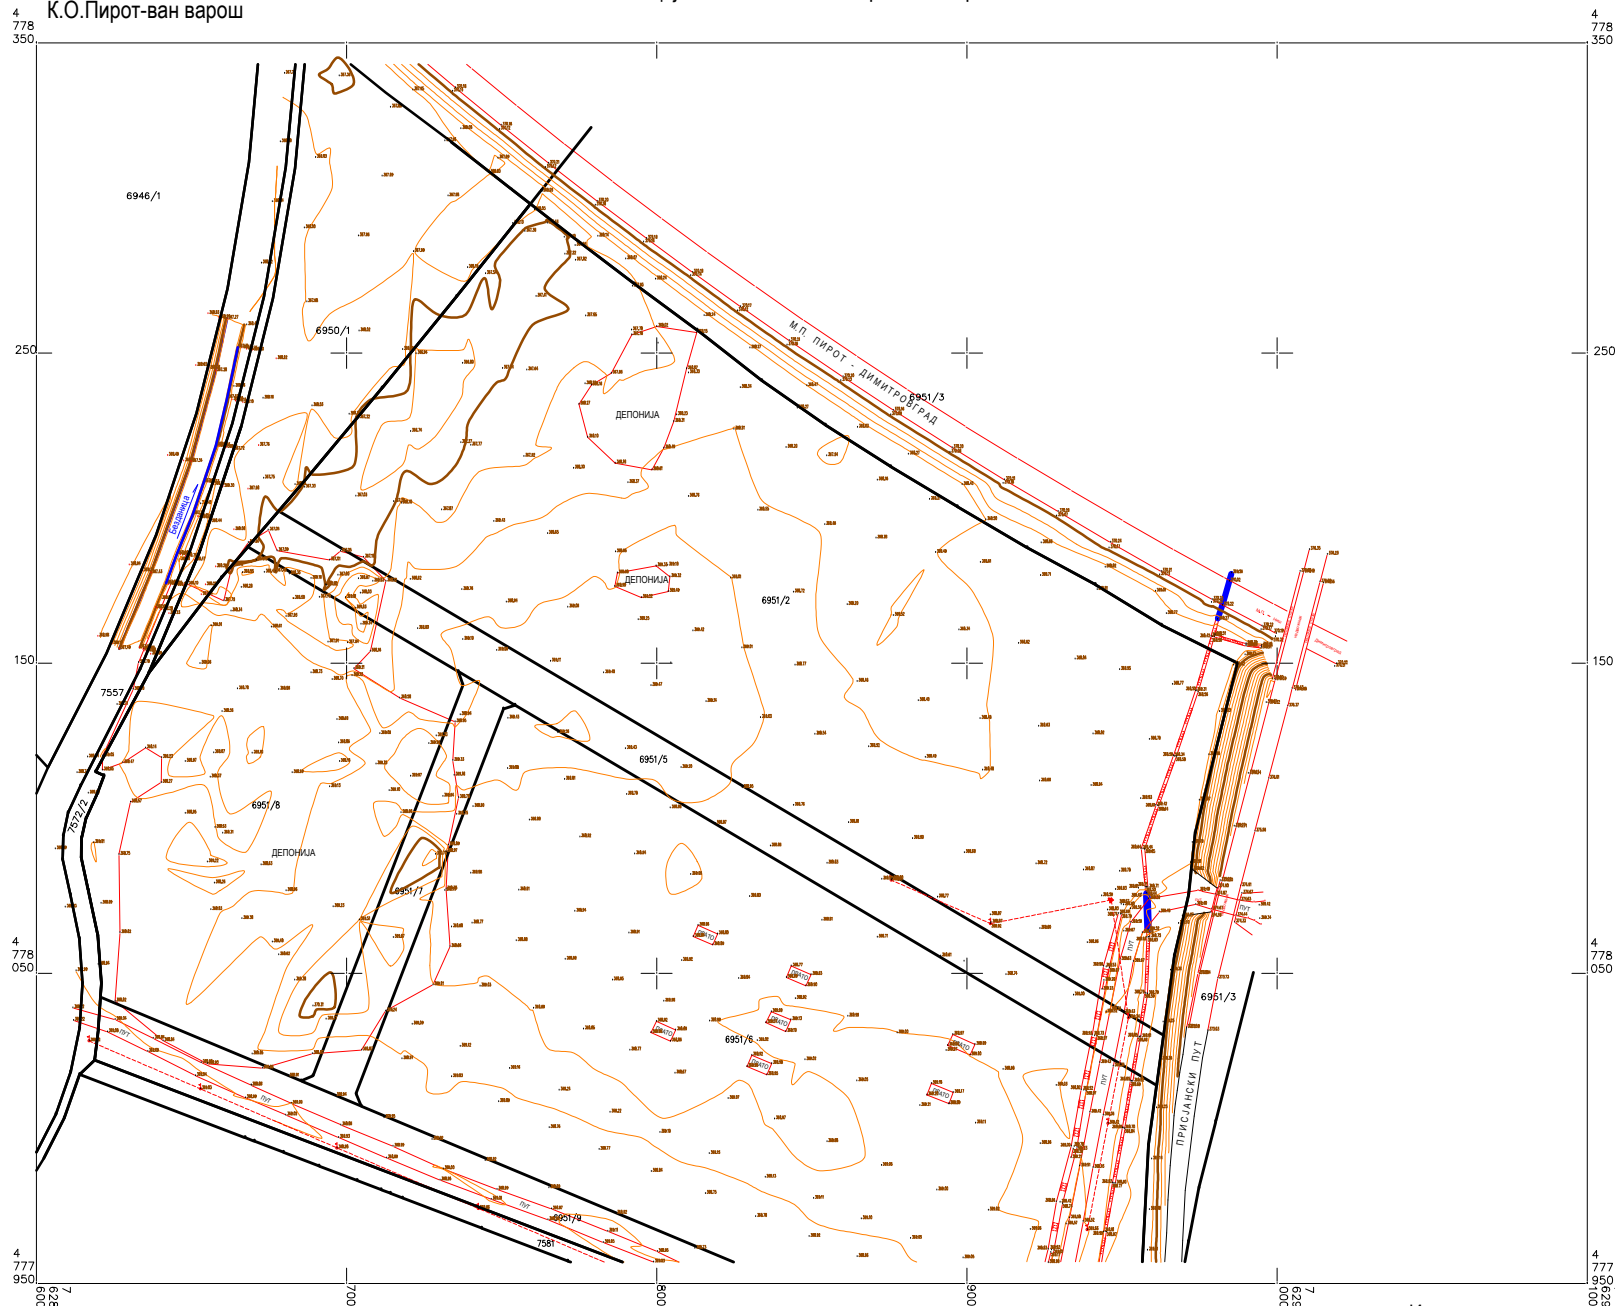

Републички геодетски завод
Служба за катастар непокретности
Пирот

Подаци о снимању:
Размера Р=1:1000

а) Проектна таксиметрија
јул 2021. године



Извршилац радова:
"Геомер биро"
Пирот