



5.1 ПРЕГЛЕДНА КАРТА

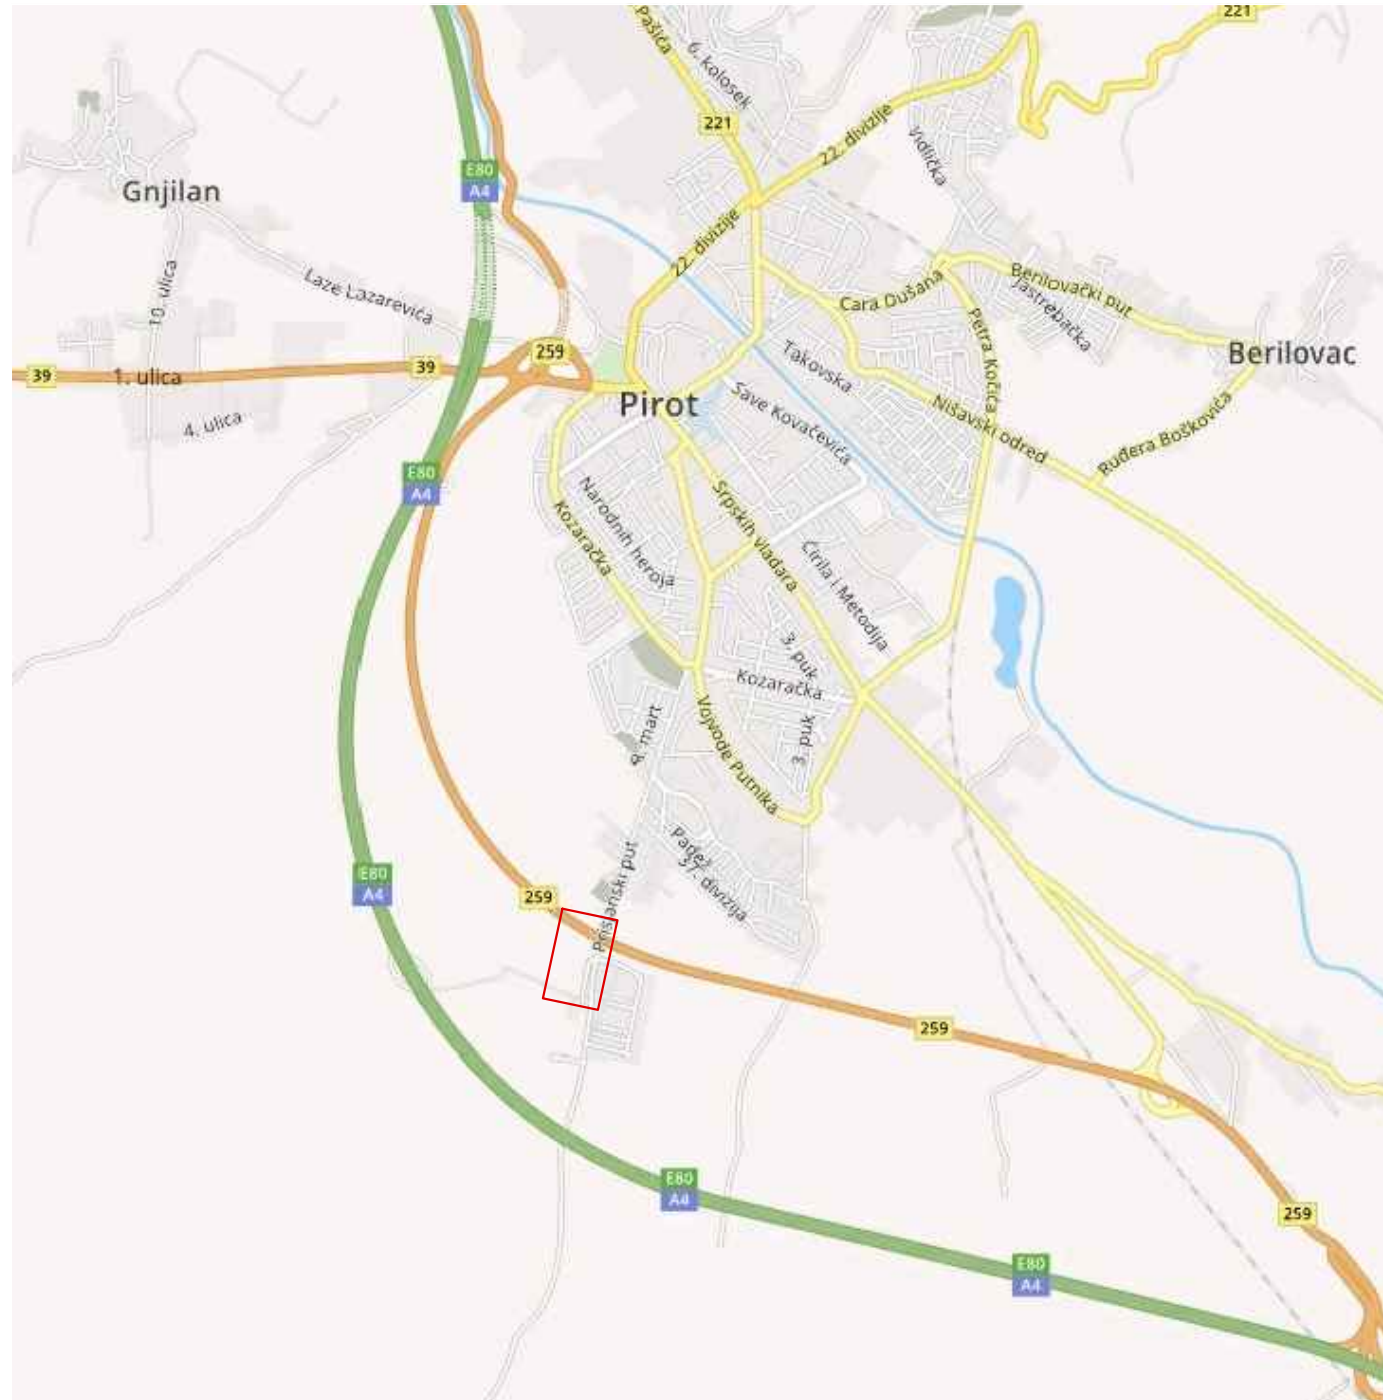

1. Ши́ра зона предметне локације

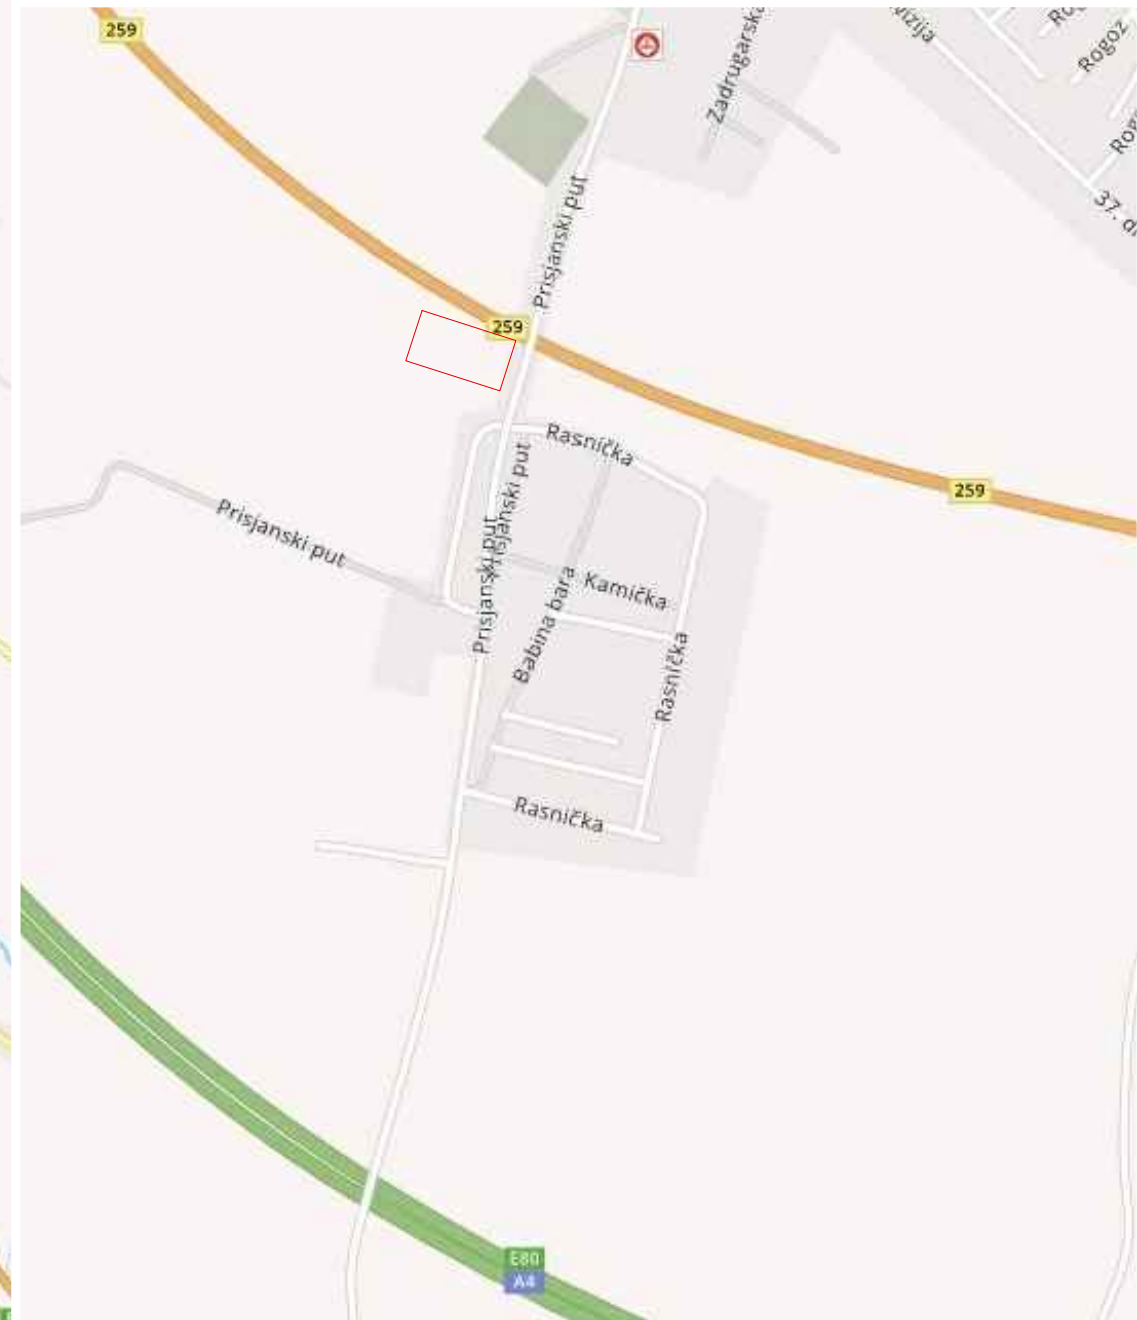

2. Прегледна карта уже зоне предметне локације

ЛЕГЕНДА: Пројектована саобраћајница

