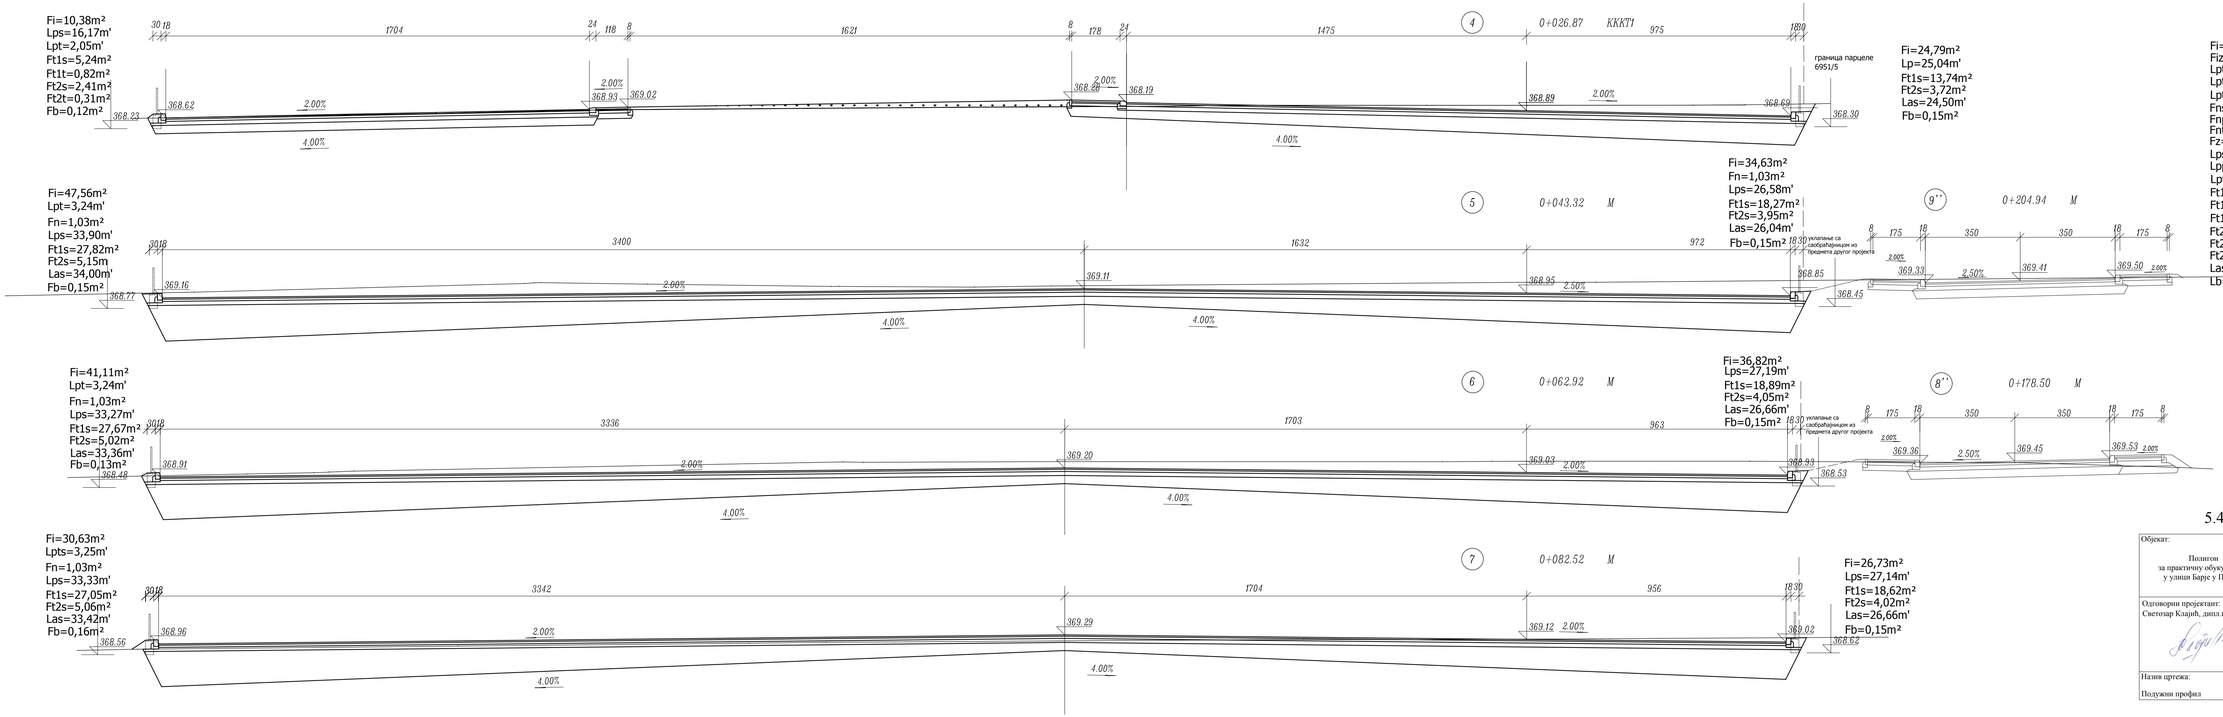

5.4. ПОПРЕЧНИ ПРОФИЛИ

Објекат: Полигон за практичну обуку возача у улици Барје у Пироту	ХП	Инвеститор: Градска управа Пирот, Српских владара 82, Пирот
Одговорни пројектант: Светозар Клајић, дипл.инж.грађ.	ДОО „Хармонија пројект" Ул. војводе Мишића 13/б, Ваљево Пројектовање, надзор и вештачење грађевинских објеката нискоградње	Техничка документација: ПТИ Ц.2 - Пројекат саобраћајнице Датум: јун 2022. године Број примерака: 4 (четири)
Назив цртежа: Подужни профил		Размера: 1:100/1000 — Цртеж број: 2/4