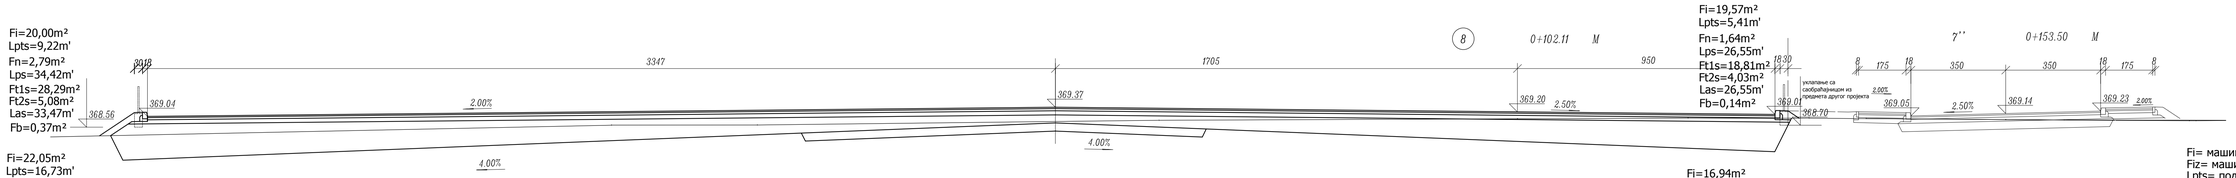

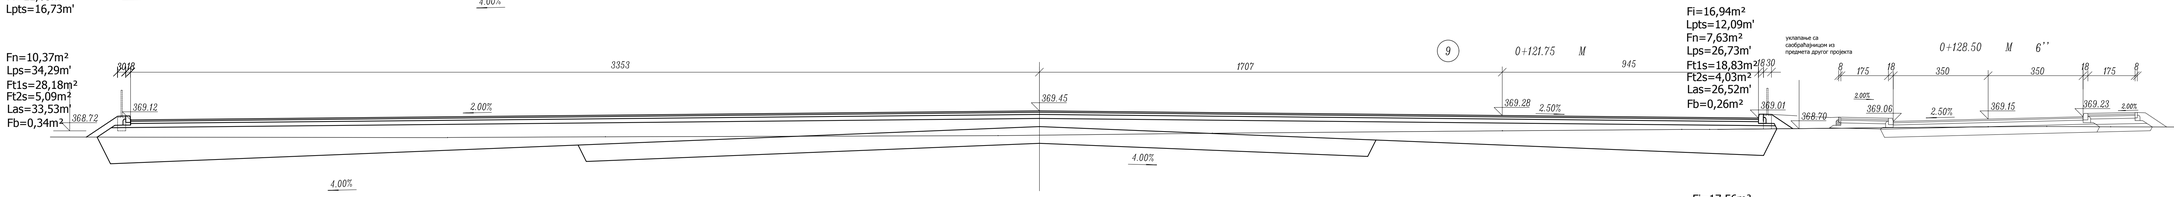

Fi= машински ископ
Fiz= машински ископ потпорног зида
Lpts= подтло- саобраћајница
Lptp= подтло- паркинг
Lptt= подтло- тротоар
Fns= насип- саобраћајница
Fnp= насип- паркинг
Fnt= насип- тротоар
Fz= потпорни зид
Lps= постељица- саобраћајница
Lpp= постељица- паркинг
Lpt= постељица- тротоар
Ft1s= тампон од д.к.а 0-63mm- саобраћајница
Ft1p= тампон од д.к.а 0-63mm- паркинг
Ft1t= тампон од д.к.а 0-63mm- тротоар
Ft2s= тампон од д.к.а. 0-31,5mm- саобраћајница
Ft2p= тампон од д.к.а. 0-31,5mm- паркинг
Ft2t= тампон од д.к.а. 0-31,5mm- тротоар
Las= асфалтни слојеви на саобраћајници
Lb= бехатон на тротоару

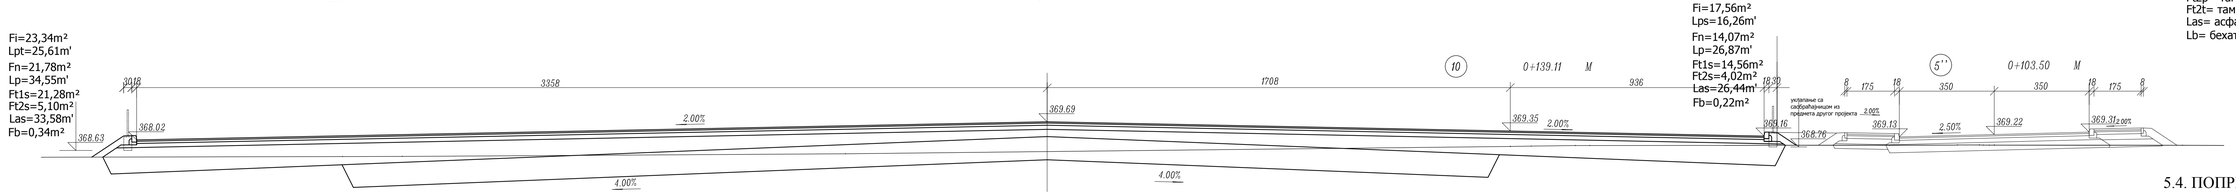

5.4. ПОПРЕЧНИ ПРОФИЛИ

Објекат: Полигон за практичну обуку возача у улици Борје у Пироту	ХП	Инвеститор: Градска управа Пирот, Српских владара 82, Пирот	
Одговорни пројектант: Светозар Кладић, дипл.инж.грађ.	ДОО „Хармонија пројект" Ул. војводе Мишића 13/б, Ваљево Пројектовање, надзор и вештачење грађевинских објеката нискоградње	Техничка документација: ПТИ	
		2/2 - Пресек саобраћајнице	
		Датум: јун 2022. године	
		Број примерака: 4 (четири)	
Назив цртежа: Подужни профил		Размера: 1:100/1000	Цртеж број: 3/4