
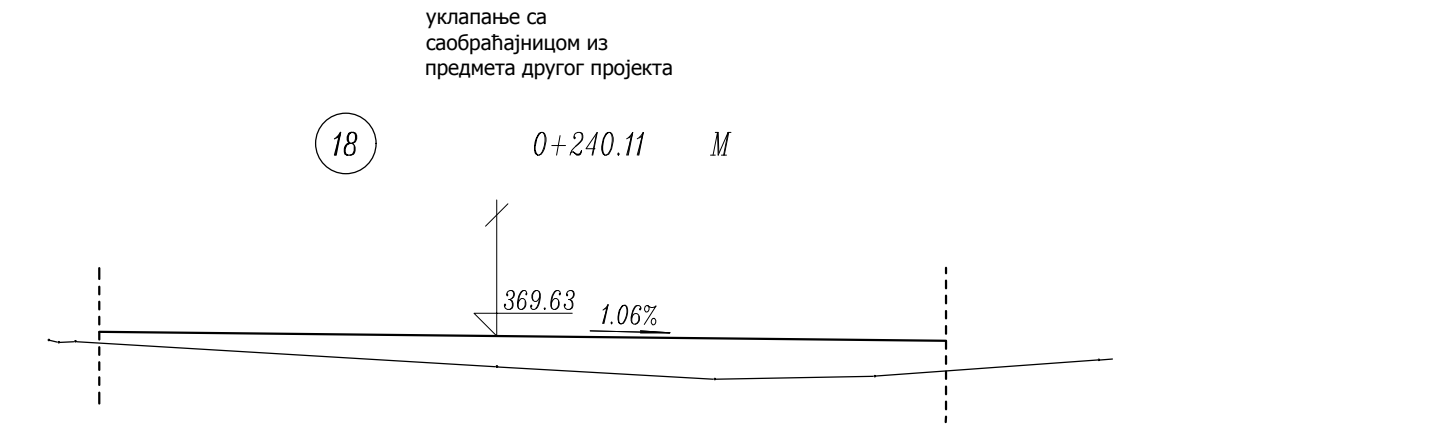
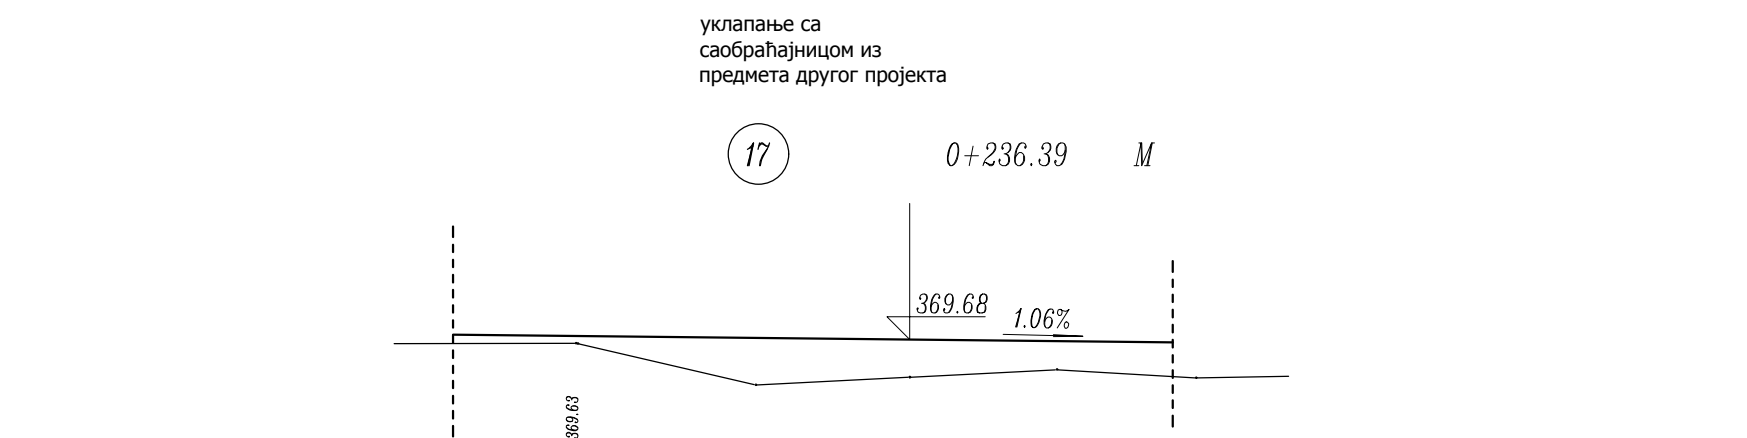


Fi=14,29m²
Lps=19,16m'
Fn=13,89m²
Lp=27,06m'
Ft1s=15,55m²
Ft2s=4,00m²
Las=26,28m'
Fb=0,30m²

Fi=22,81m²
Lps=23,16m'
Fn=25,88m²
Lp=27,50m'
Lpt=2,89m'

Ft1s=15,77m²
Ft1t=0,29m²
Ft2s=4,02m²
Ft2t=0,11m²
Las=26,27m'
Lat=1,18m'
Fb=0,35m²

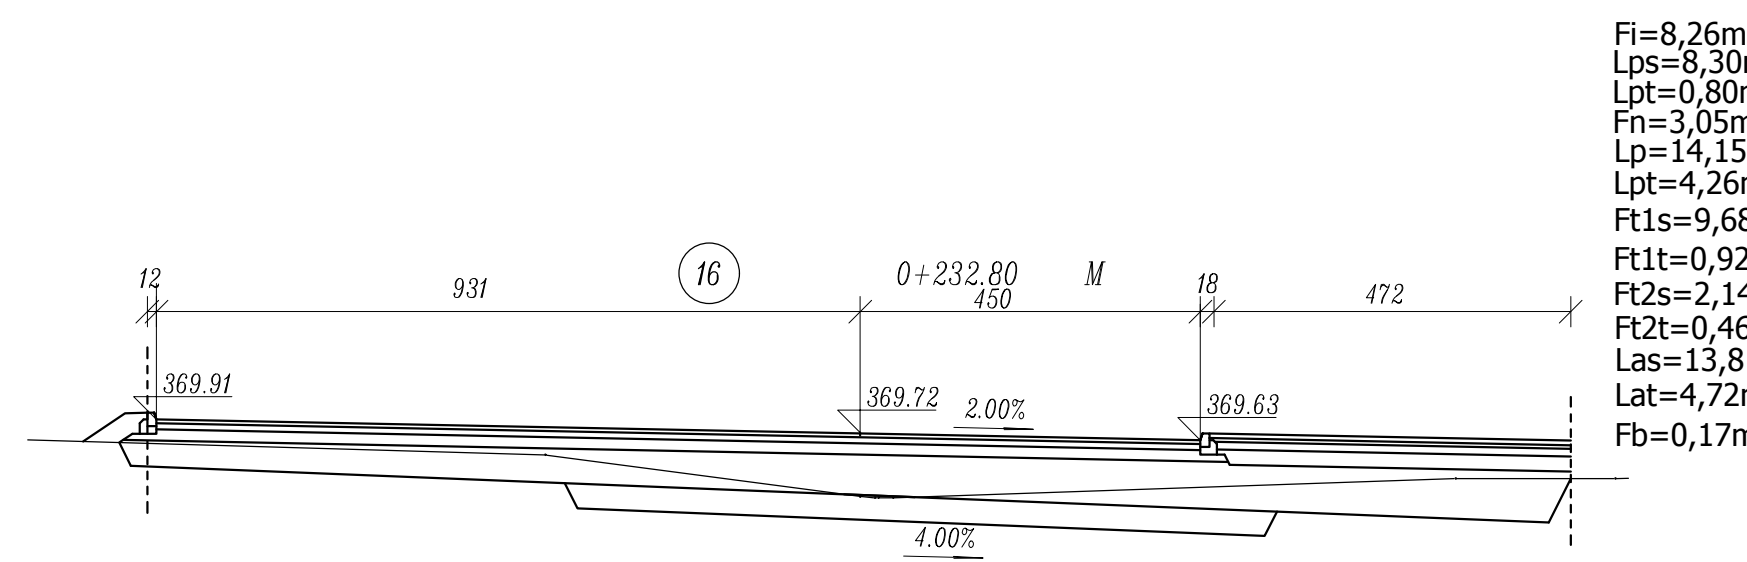

Fi= машински ископ
Fiz= машински ископ потпорног зида
Lpts= подтло- саобраћајница
Lptp= подтло- паркинг
Lptt= подтло- тротоар
Fns= насип- саобраћајница
Fnpr= насип- паркинг
Fnt= насип- тротоар
Fz= потпорни зид
Lps= постелица- саобраћајница
Lpp= постелица- паркинг
Lpt= постелица- тротоар
Ft1s= тампон од д.к.а 0-63mm- саобраћајница
Ft1p= тампон од д.к.а 0-63mm- паркинг
Ft1t= тампон од д.к.а 0-63mm- тротоар
Ft2s= тампон од д.к.а. 0-31,5mm- саобраћајница
Ft2p= тампон од д.к.а. 0-31,5mm- паркинг
Ft2t= тампон од д.к.а. 0-31,5mm- тротоар
Las= асфалтни слојеви на саобраћајници
Lb= бехатон на тротоару

5.4. ПОПРЕЧНИ ПРОФИЛИ

Објекат:	Потпун за практичну обуку возача у улици Барје у Пироту	Инвеститор:	Градска управа Пирот, Српских владара 82, Пирот
Одговорни пројектант:	ДОО „Хармонија пројект“ Ул. војводе Мишића 13/б, Ваљево	Техничка документација: ПЗИ	
Светозар Клајић, дипл.инж. грађ.	Ул. војводе Мишића 13/б, Ваљево Пројектовање, надзор и вештачење грађевинских објеката нискоградње	2/2 - Пројекат саобраћајнице	
		Датум:	јун 2022. године
		Број примерака:	4 (четири)
Назив цртежа:	Подужни профил	Размера:	Цртеж број:
		1:100/1000	4/4