



ОДНОС ПУТА И НАДЗЕМНИХ ЕЛЕКТРОЕНЕРГЕТСКИХ ВОДОВА

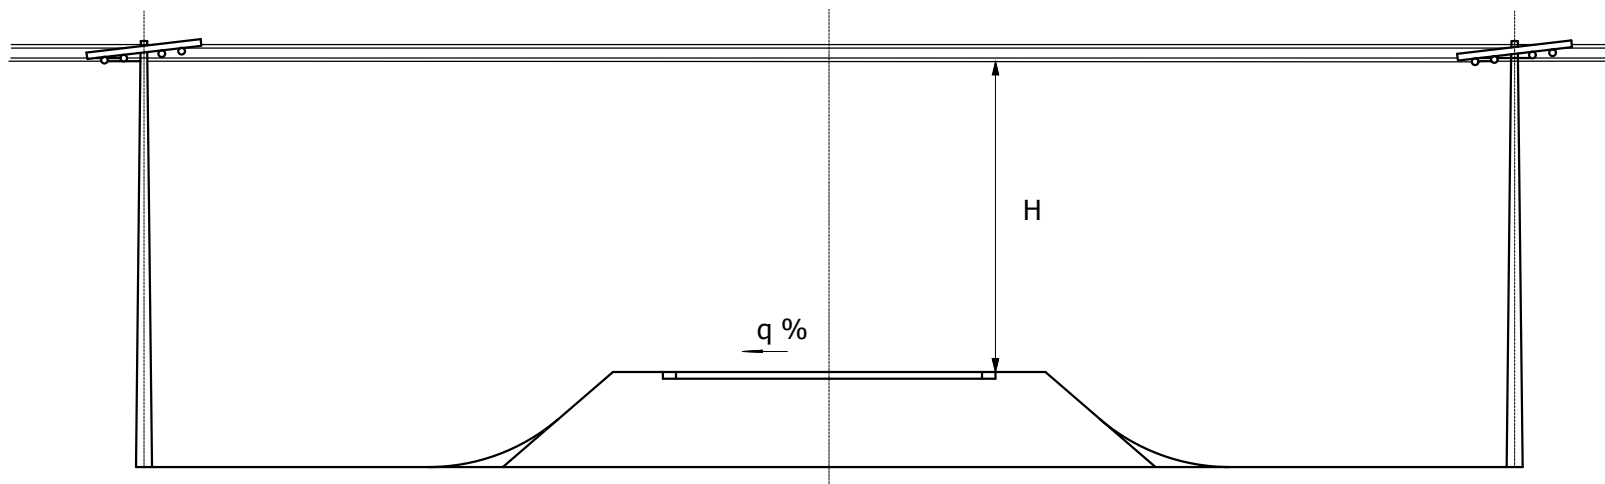

СИГУРНА ВИСИНА „H“ ЗА АУТО-ПУТЕВЕ И ПУТЕВЕ 1.-4. РЕДА
 1.-ЗА ВИСОКОНАПОНСКЕ ВОДОВЕ ДО 110 kV H=7,00 m.
 2.-ЗА НИСКОНАПОНСК ВОДОВЕ ЗА АУТО-ПУТЕВЕ H=7,00m, ЗА ПУТЕВЕ 1.-4. РЕДА H=6,00m
 УГАО ПРЕЛАЗА НЕ СМЕ БИТИ МАЊИ ОД 30° ОДНОСНО ЗА ПУТЕВЕ 3.-4. РЕДА 20°

УДАЉЕНОСТ ПАРАЛЕЛНИХ ЕЛЕКТРОЕНЕРГЕТСКИХ ВОДОВА

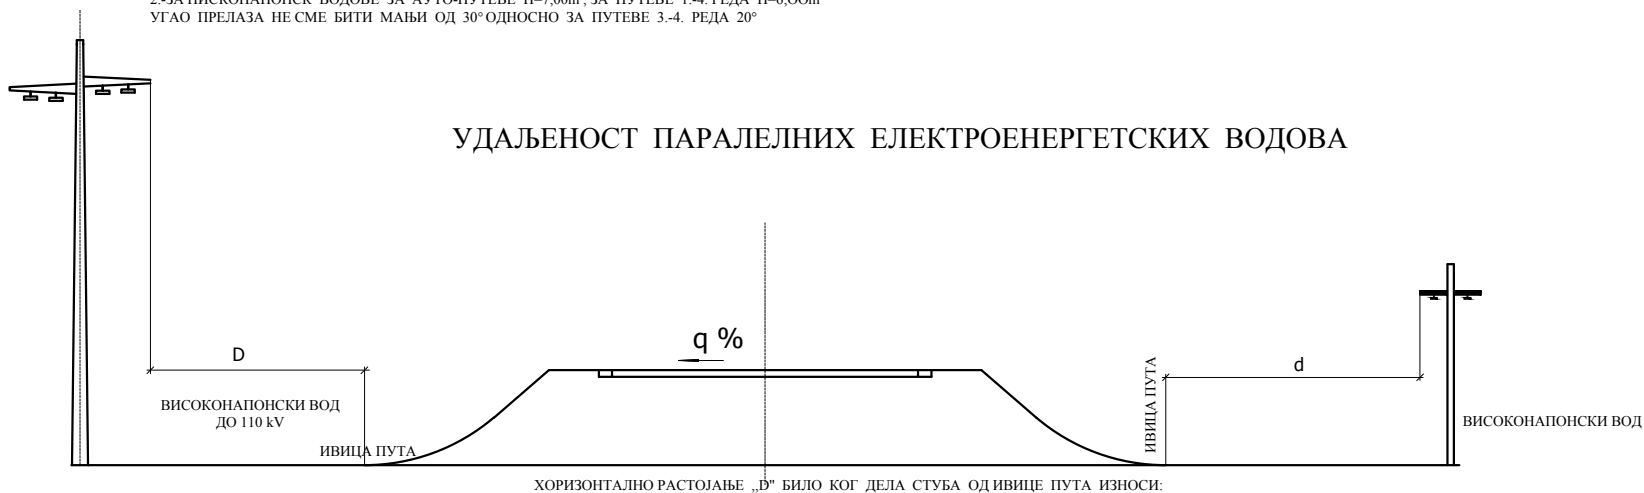

ХОРИЗОНТАЛНО РАСТОЈАЊЕ „D“ БИЛО КОГ ДЕЛА СТУБА ОД ИВИЦЕ ПУТА ИЗНОСИ:

1.-КОД ВИСОКОНАПОНСКИХ ВОДОВА ДО 110 kV :

- a.-ЗА АУТО-ПУТЕВЕ D=40,00m.
- b.-ЗА ПУТЕВЕ 1.-2. РЕДА D=20,00m.
- СА ОПРАВДАНИМ ОБРАЗЛОЖЕЊЕМ D=10,00m.
- c.-ЗА ПУТЕВЕ 3.-4. РЕДА D=10,00m.
- СА ОПРАВДАНИМ ОБРАЗЛОЖЕЊЕМ D=5,00m.

ПРИ ПАРАЛЕЛНОМ ВОЂЕЊУ ВОДОВА СА АУТО-ПУТЕМ НА ПОТЕЗИМА ДУЖИМ ОД 5 km УДАЉЕНОСТ ВОДА ОД АУТО-ПУТА НЕ СМЕ БИТИ МАЊА ОД :

- НИСКОНАПОНСКИ > 50
- ОД 35 kV > 100
- > 35 kV > 150
- У БРДОВИТОМ И ШОМОВИТОМ ТЕРЕКУ > 40

1.-КОД НИСКОНАПОНСКИХ ВОДОВА :

- a.-ЗА ПУТЕВЕ 1.-2. РЕДА d=2,00m.
- СА ОПРАВДАНИМ ОБРАЗЛОЖЕЊЕМ УЗ САМУ ИВИЦУ ПУТА.
- b.-ЗА ПУТЕВЕ 3.-5. РЕДА МОГУ СТУБОВИ ПО ПОТРЕБИ СТАЈАТИ УЗ САМУ ИВИЦУ ПУТА