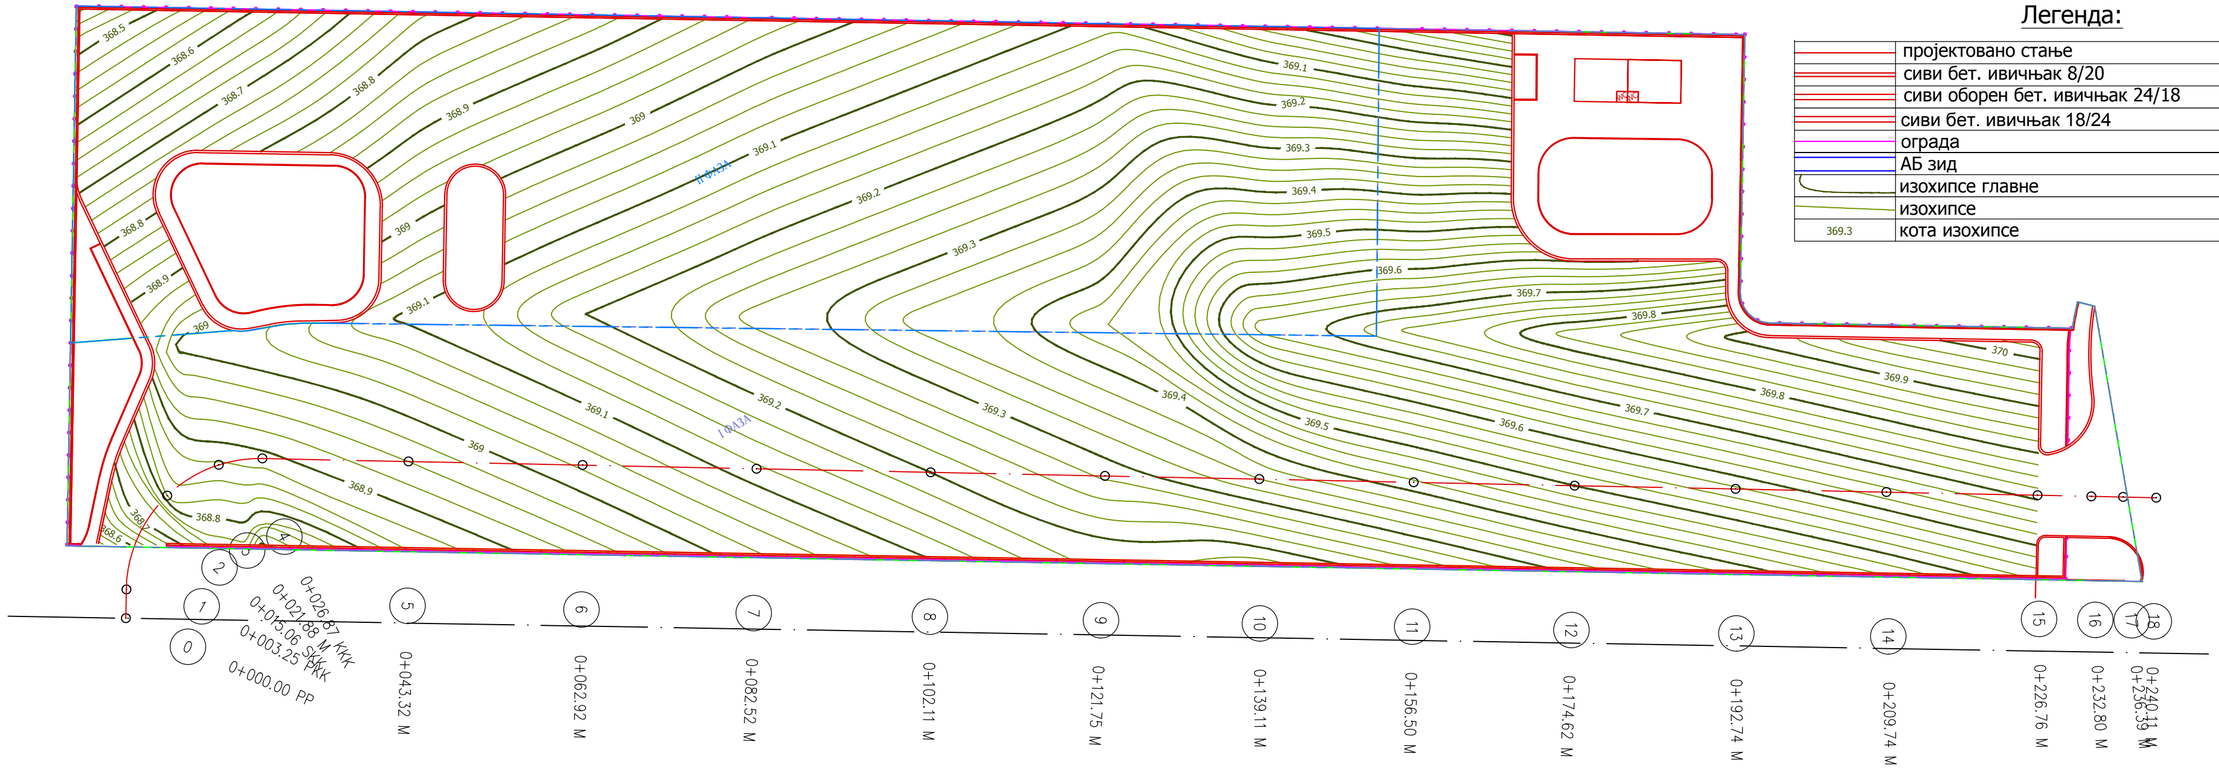

Легенда:

	пројектовано стање
	сиви бет. ивичњак 8/20
	сиви оборен бет. ивичњак 24/18
	сиви бет. ивичњак 18/24
	ограда
	АБ зид
	изохипсе главне
	изохипсе
369.3	кота изохипсе

5.3. НИВЕЛАЦИОНИ ПЛАН

Објекат: Полигон за практичну обуку возача у улици Барје у Пироту	ХП	Инвеститор: Градска управа Пирот, Српских владара 82, Пирот
Одговорни пројектант: Весна Клајић, дипл.инж.грађ.	ДОО „Хармонија пројект" Ул. војводе Мишића 13/б, Ваљево Пројектовање, надзор и вештачење грађевинских објеката нискоградње	Техничка документација: ПЗИ 2/2 - Пројекат саобраћајнице Датум: јун 2022. године Број примерака: 4 (четири)
Назив цртежа: Нивелациони план		Размера: 1:500 Цртеж број: 1/1