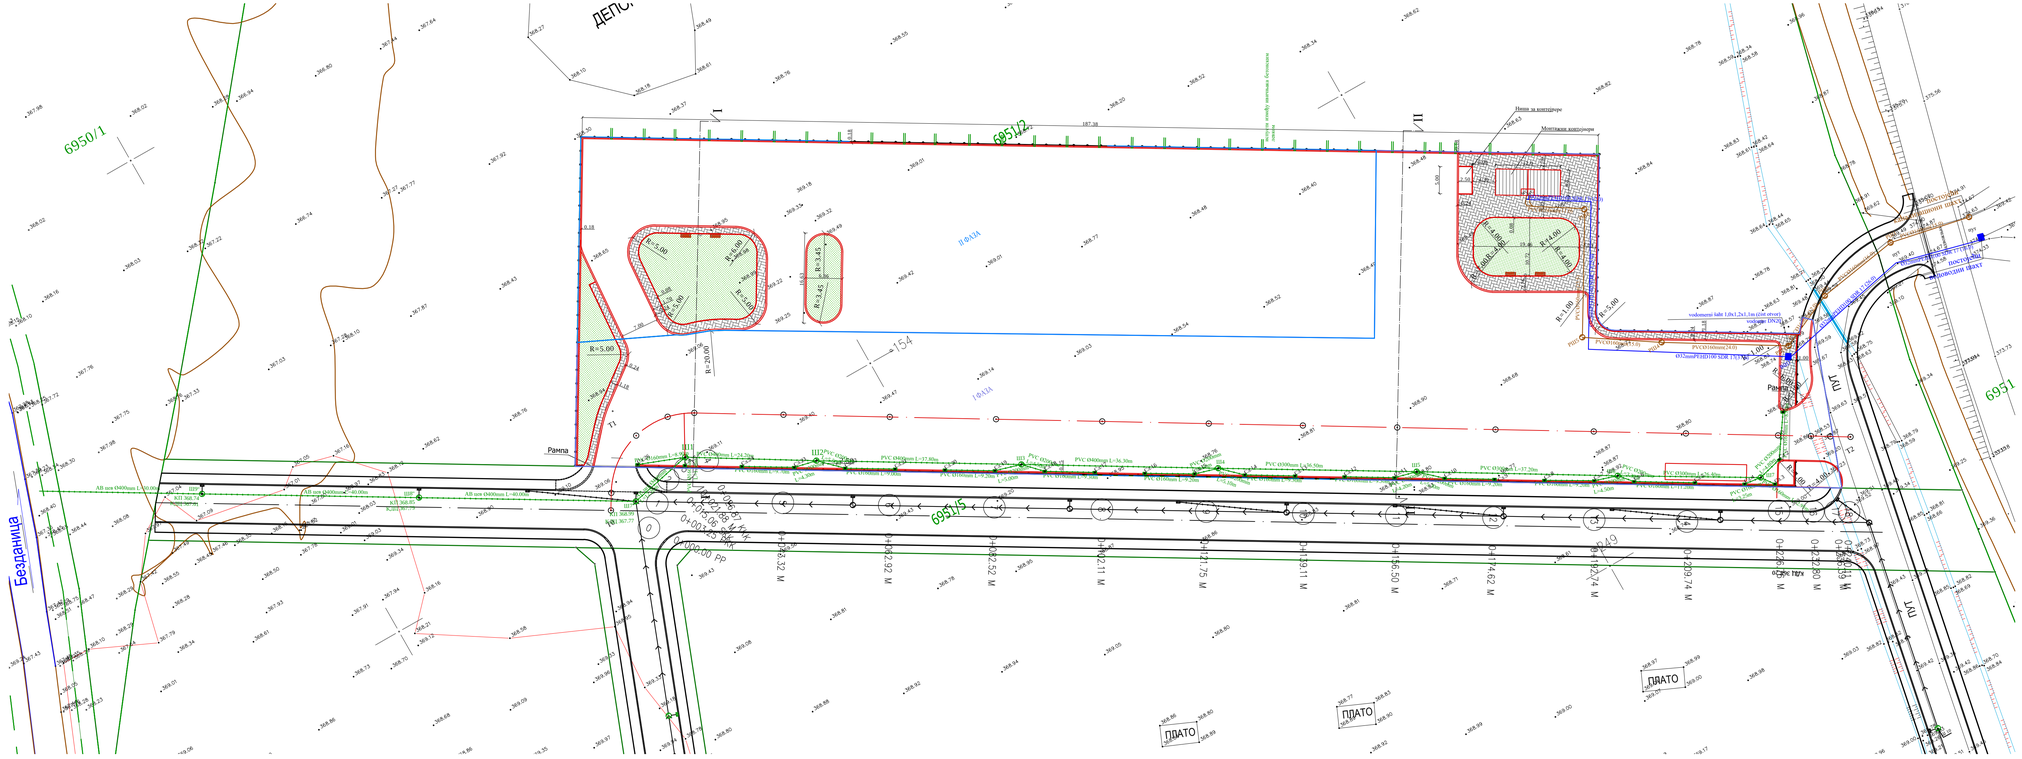
6950/1
6951/2
6951/5
6951
Безданица
ДЕПО
ФАЗА I
ФАЗА II
Рампа
ПЛАТО
ЈАУ
Монтажна конструкција
