


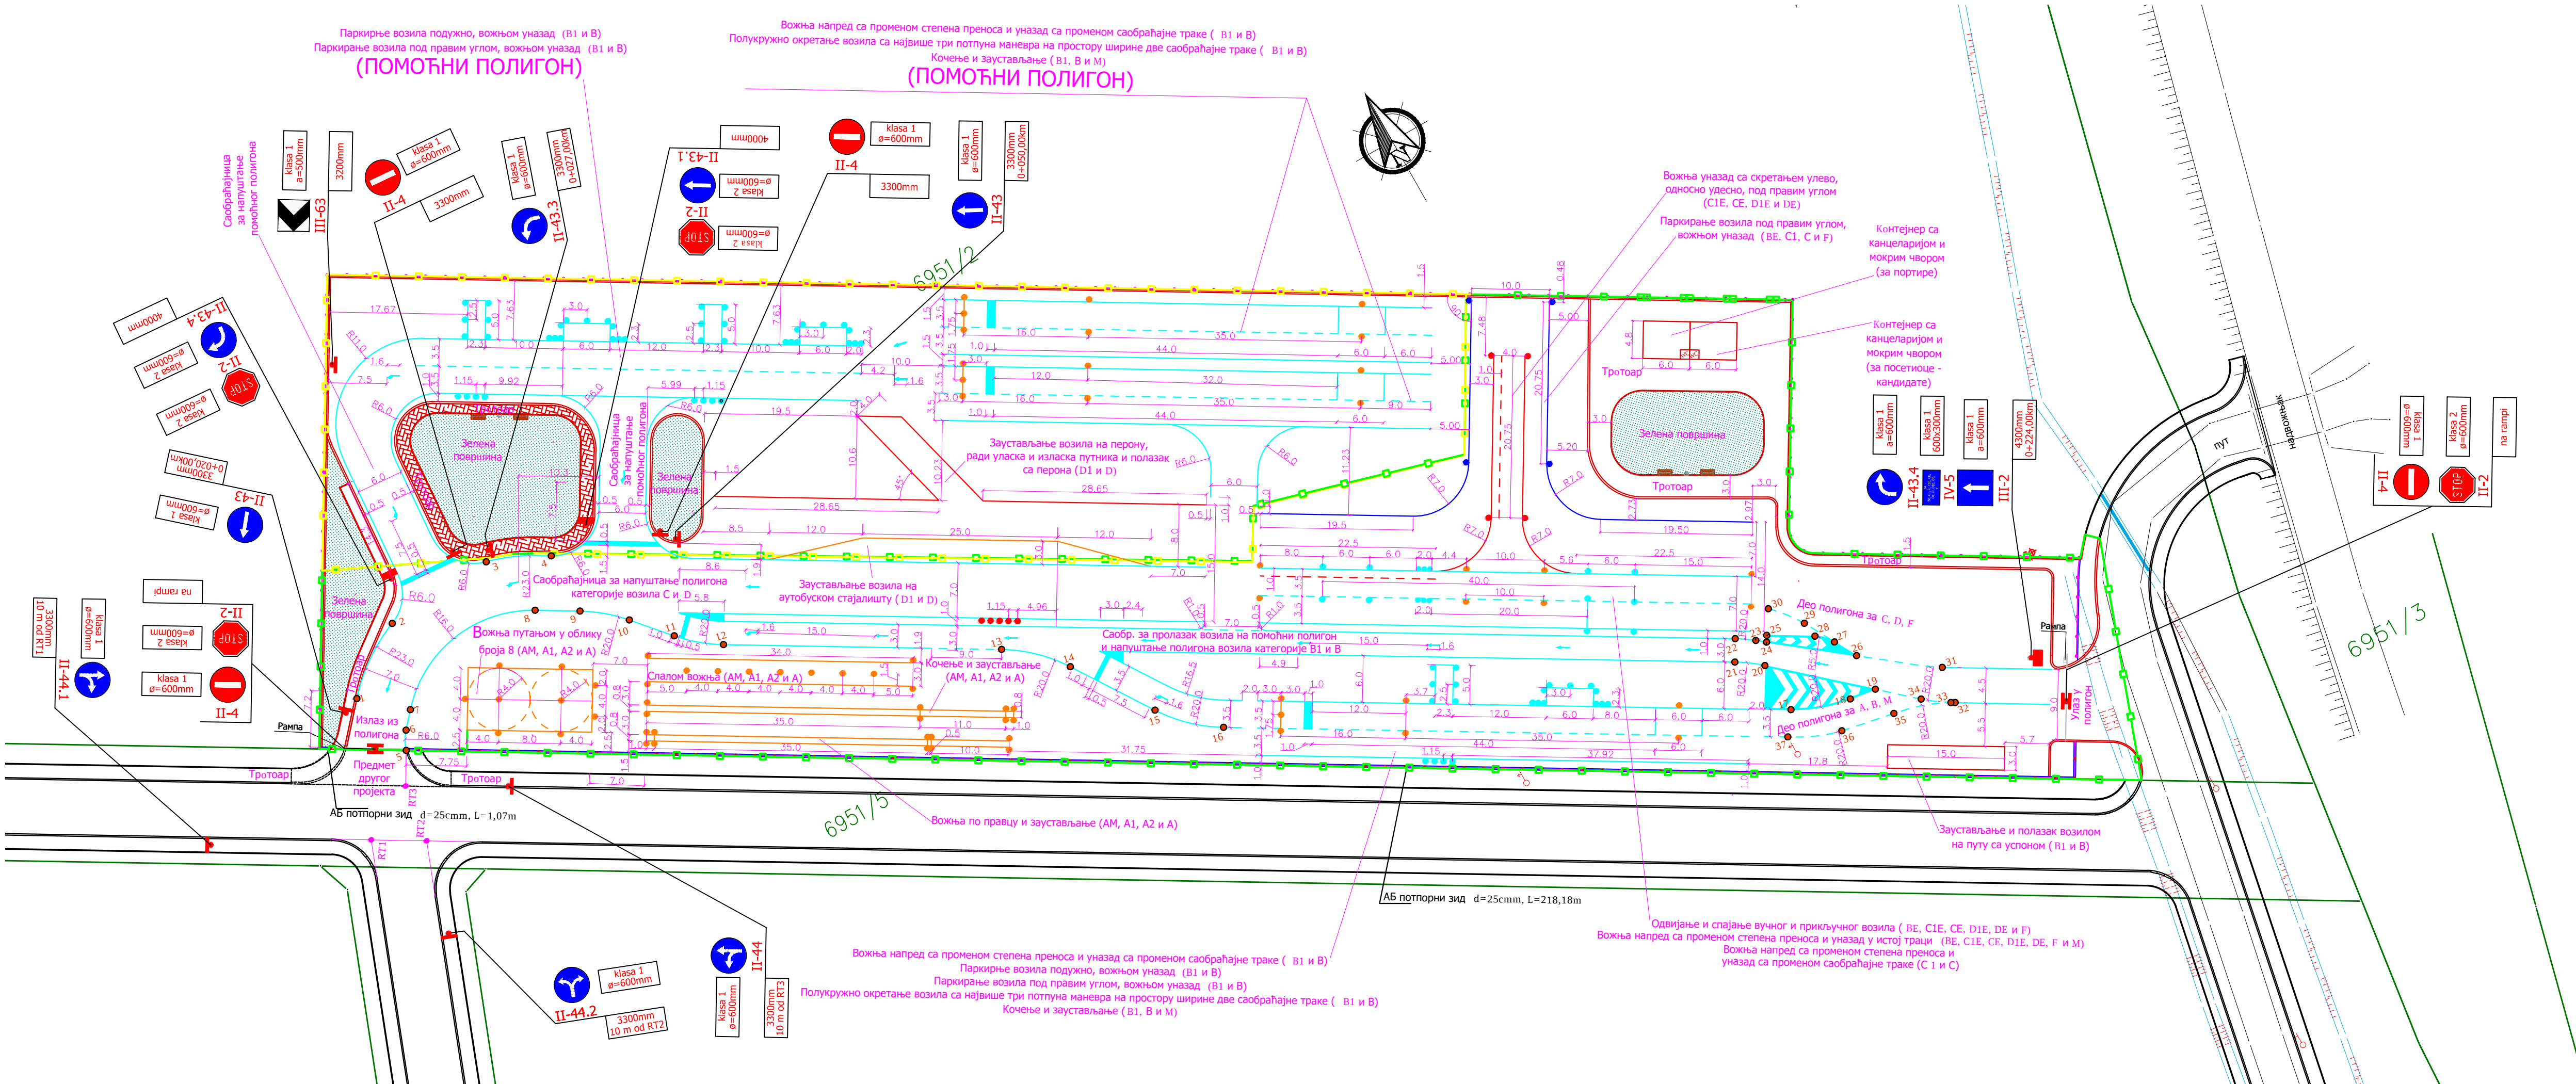

ЛЕГЕНДА:

II-2	ознака пројектованог саобраћајног знака
●	пројектовани стуб саобраћајног знака
—	пројектовани саобраћајни знак
klasa 1 a=500mm	klasa 2 a=600mm
3300mm 0+000,00 km	висина и стационажа пројектованог стуба саобр. знака
—	пројектоване ознаке - хладна пластика (бела боја)
—	пројектоване ознаке - хладна пластика (жута боја)
—	пројектоване ознаке - хладна пластика (црвена боја)
—	пројектоване ознаке - хладна пластика (плава боја)
—	фаза I
—	фаза II
●	преломна тачка

Ширина подужних ознака је 0,1 m.
Све разделне линије су кратке испрекидане, растера 1,0+1,0m.

СИТУАЦИЈА
СА САОБРАЋАЈНОМ СИГНАЛИЗАЦИЈОМ

Објект:	Полигон за практичну обуку возача у улици Барје у Пироту	Инвеститор:	Градска управа Пирот, Српских владара 82, Пирот
Одговорни пројектант:	Слађана Антонић, дипл.инж.саобр.	Техничка документација:	ПЗИ 8 - Пројекат саобраћаја и саобраћајне сигнализације
Датум:	јун 2022. године	Број примерака:	4 (четири)
Назив цртежа:	Ситуација са саобр. сигнализацијом	Размера:	1:500
		Цртеж број:	1/1

ознака прелома	координате преломних тачака	
	Y(m)	X(m)
1	7628750.72	4778163.65
2	7628759.40	4778169.78
3	7628773.79	4778170.68
4	7628781.41	4778167.20
5	7628752.93	4778154.74
6	7628754.19	4778157.01
7	7628755.97	4778159.02
8	7628776.16	4778162.17
9	7628781.12	4778159.24
10	7628786.04	4778155.13
11	7628790.04	4778150.50
12	7628794.96	4778146.40
13	7628825.63	4778128.22
14	7628832.18	4778121.95
15	7628838.85	4778111.74
16	7628845.40	4778105.46
17	7628909.72	4778071.45
18	7628917.01	4778068.87
19	7628920.42	4778068.37
20	7628909.62	4778078.02
21	7628906.50	4778080.31
22	7628908.00	4778082.89
23	7628910.19	4778081.39
24	7628911.29	4778080.52
25	7628911.73	4778081.25
26	7628920.44	4778073.30
27	7628918.86	4778076.24
28	7628917.04	4778078.11
29	7628916.69	4778080.21
30	7628913.60	4778084.12
31	7628929.25	4778066.57
32	7628928.45	4778061.82
33	7628927.97	4778062.10
34	7628924.90	4778064.37
35	7628920.94	4778064.49
36	7628914.05	4778065.88
37	7628907.64	4778068.61