


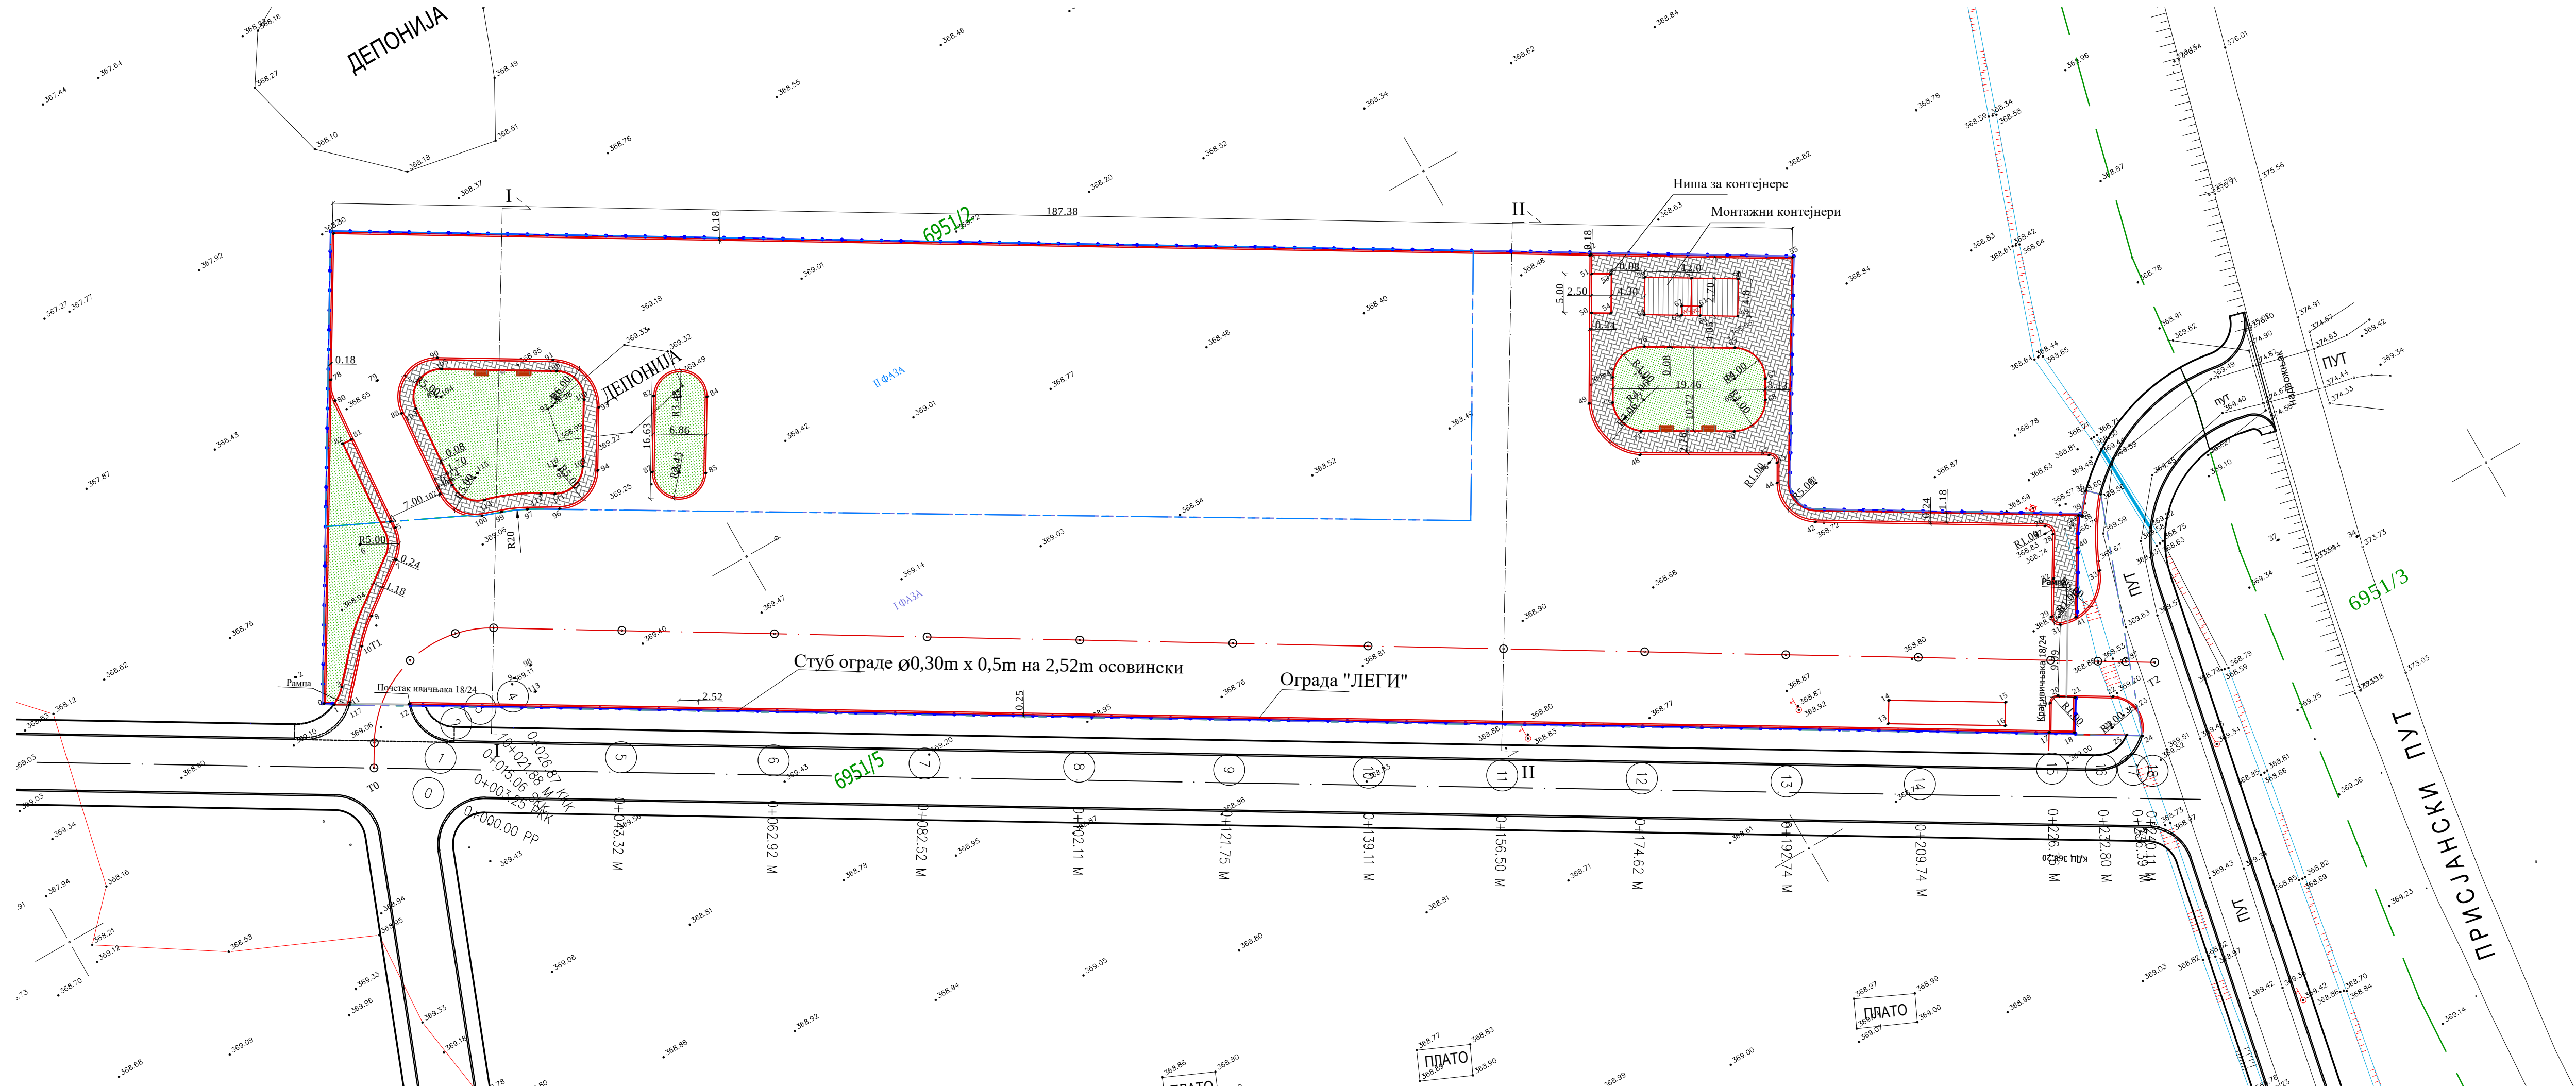

Легенда постојећег:

	снимљено стање
	детаљна тачка са котом
	граница катастарске парцеле
	бројеви катастарске парцеле
	електроинсталације
	предмет другог пројекта
	канал
	плочасти пропуст

Легенда пројектованог:

	пројектовано стање
	сиви бет. ивичњак 8/20
	сиви оборен бет. ивичњак 24/18
	сиви бет. ивичњак 18/24
	тротоар
	клуба ливени челик - дрво тип 3001
	ђубријера челик - дрво тип 2303 Р
	зелена пвршина
	РВС цев Ø300mm за полагање стуба за ограду
	ограда "ЛЕГИ"
	фаза I
	фаза II
	детаљна тачка

СИТУАЦИЈА
СА ГЕОДЕТСКОМ ПОДЛОГОМ

Објект: Полигон за практичну обуку возача у улици Барје у Пироту		Инвеститор: Градска управа Пирот, Српских владара 82, Пирот
Одговорни пројектант: Светозар Клајић, дипл.инж.грађ.	ДОО „Хармонија пројект“ Ул. војводе Мишића 13/6, Ваљєво Пројектовање, надзор и вештачење грађевинских објеката нискоградње	Техничка документација: ПЗИ 2/2 - Пројекат саобраћајнице Датум: јун 2022. године Број примерака: 4 (четири)
Назив цртежа: Ситуација са геодетском подлогом		Размера: 1:500 Цртеж број: 1/1