


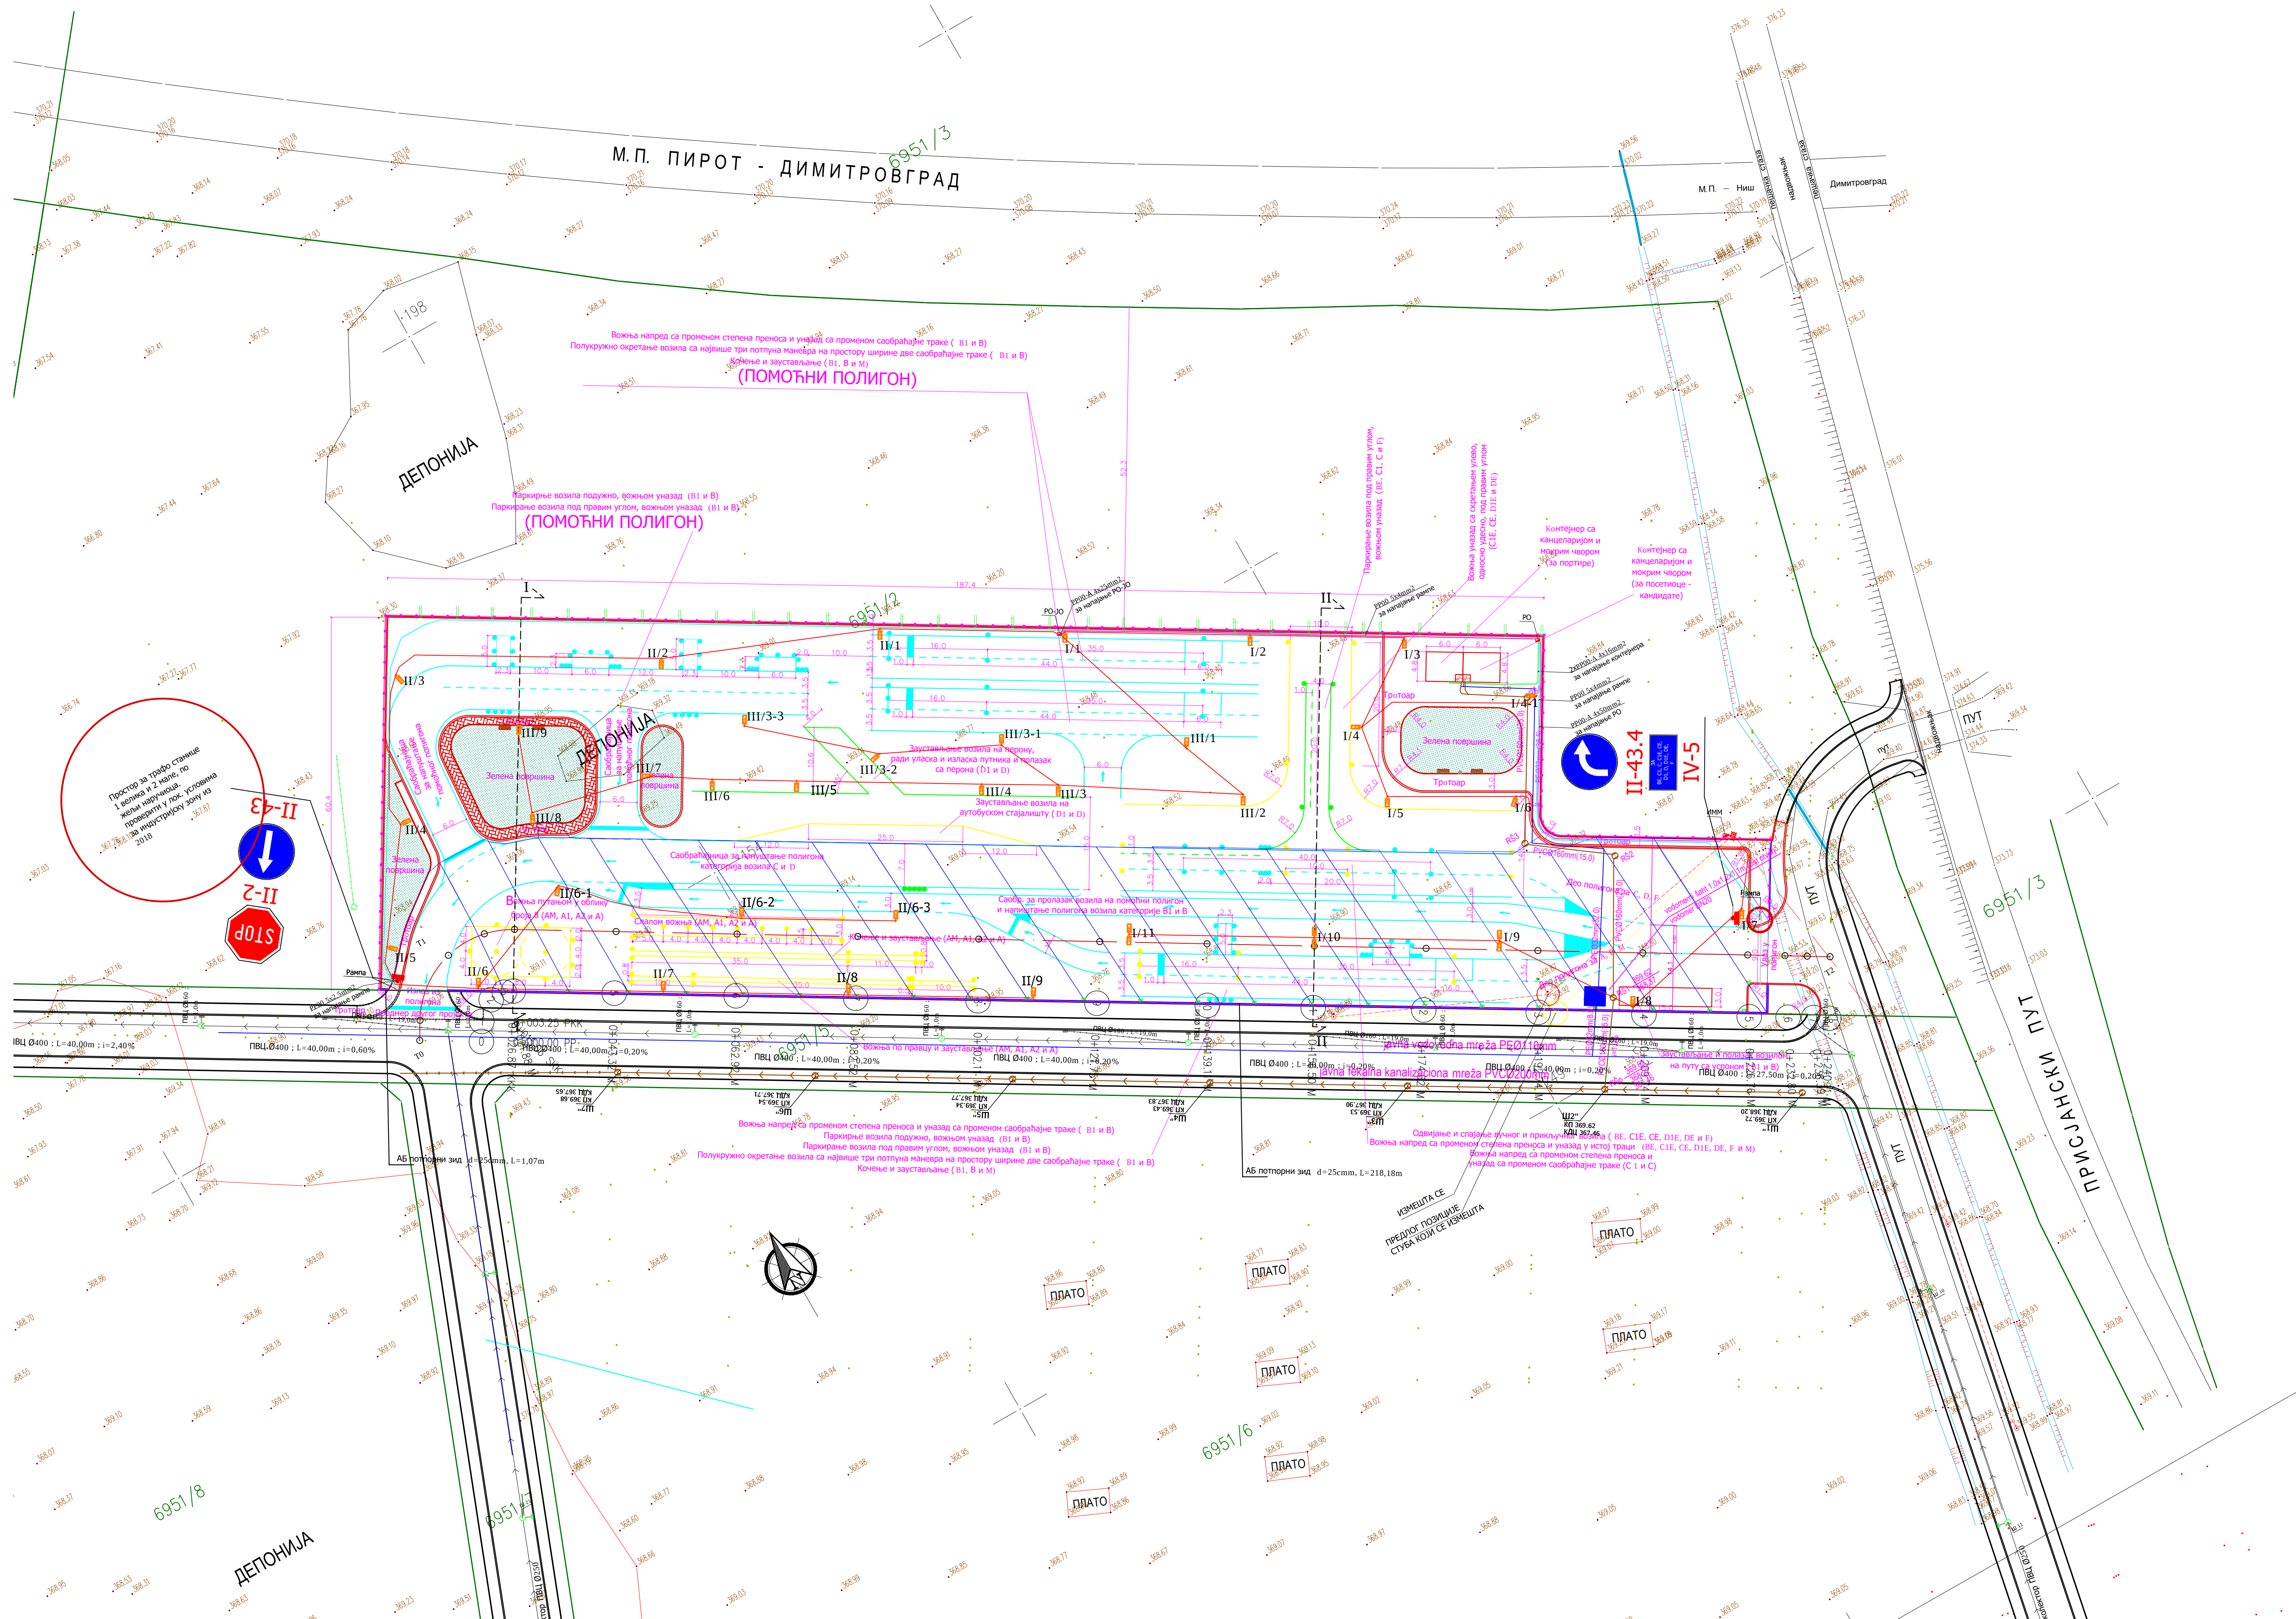

Легенда пројектованог:

	PP00 5x4mm2 - за напајање рампи
	PP00-A 4x16mm2 - за напајање контејнера
	PP00-A 4x25mm2 - за напајање PO-JO
	PP00 5x4mm2 + FeZn 25x4mm - за напајање и уземљење стубова JO
	ИММ - Измештено мерно место
	PO - Слободностојећи PO за напајање контејнера и рампи и PO-JO
	PO - JO - слободностојећи PO за напајање расвете полигона
	svetiljka RUBINO 110W 12350m/4000K EVG IP66 07
	stub H=8m sa jednom svetiljkom
	stub H=8m sa dve svetiljke

Легенда постојећег:

	снимљено стање
	детална тачка са котом
	граница катастарске парцеле
	бројеви катастарске парцеле
	електроинсталације
	предмет другог пројекта
	канал
	плочасти пропуст

Легенда пројектованог:

	пројектовано стање
	сиви бет. ивичњак 8/20
	сиви оборен бет. ивичњак 24/18
	граница пројектованог полигона (ограда)
	пројектоване ознаке (хладна пластика)
	контејнер са канцеларијом и мокрим чвором
	клуба ливени челик - дрво тип 3001
	ђубријера челик - дрво тип 2303P
	травњак

СИТУАЦИЈА
СА ГЕОДЕТСКОМ ПОДЛОГОМ

Објект:	Полigon за практичну обуку возача у улици Барје у Пироту	Инвеститор:	Градска управа Пирот, Српских пласара 82, Пирот
Одговорни пројектант:	Др. Ј. Хармонички Ул. војводе Мишића 13/6, Београд	Техничка документација: ПЗИ	4- ПРОЈЕКАТ ЕЛЕКТРОЕНЕРГЕТСКИХ ИНСТАЛАЦИЈА
Раднијој Босиљчић, дипл. ел. инж.	лиценца број: 350 6098 03	Датум:	јун 2022. године
Назив цртежа:	Ситуација са геодеТСКОМ ПОДЛОГОМ	Број примерака:	4 (четири)
		Размера:	1:500
		Цртеж број:	1/1