


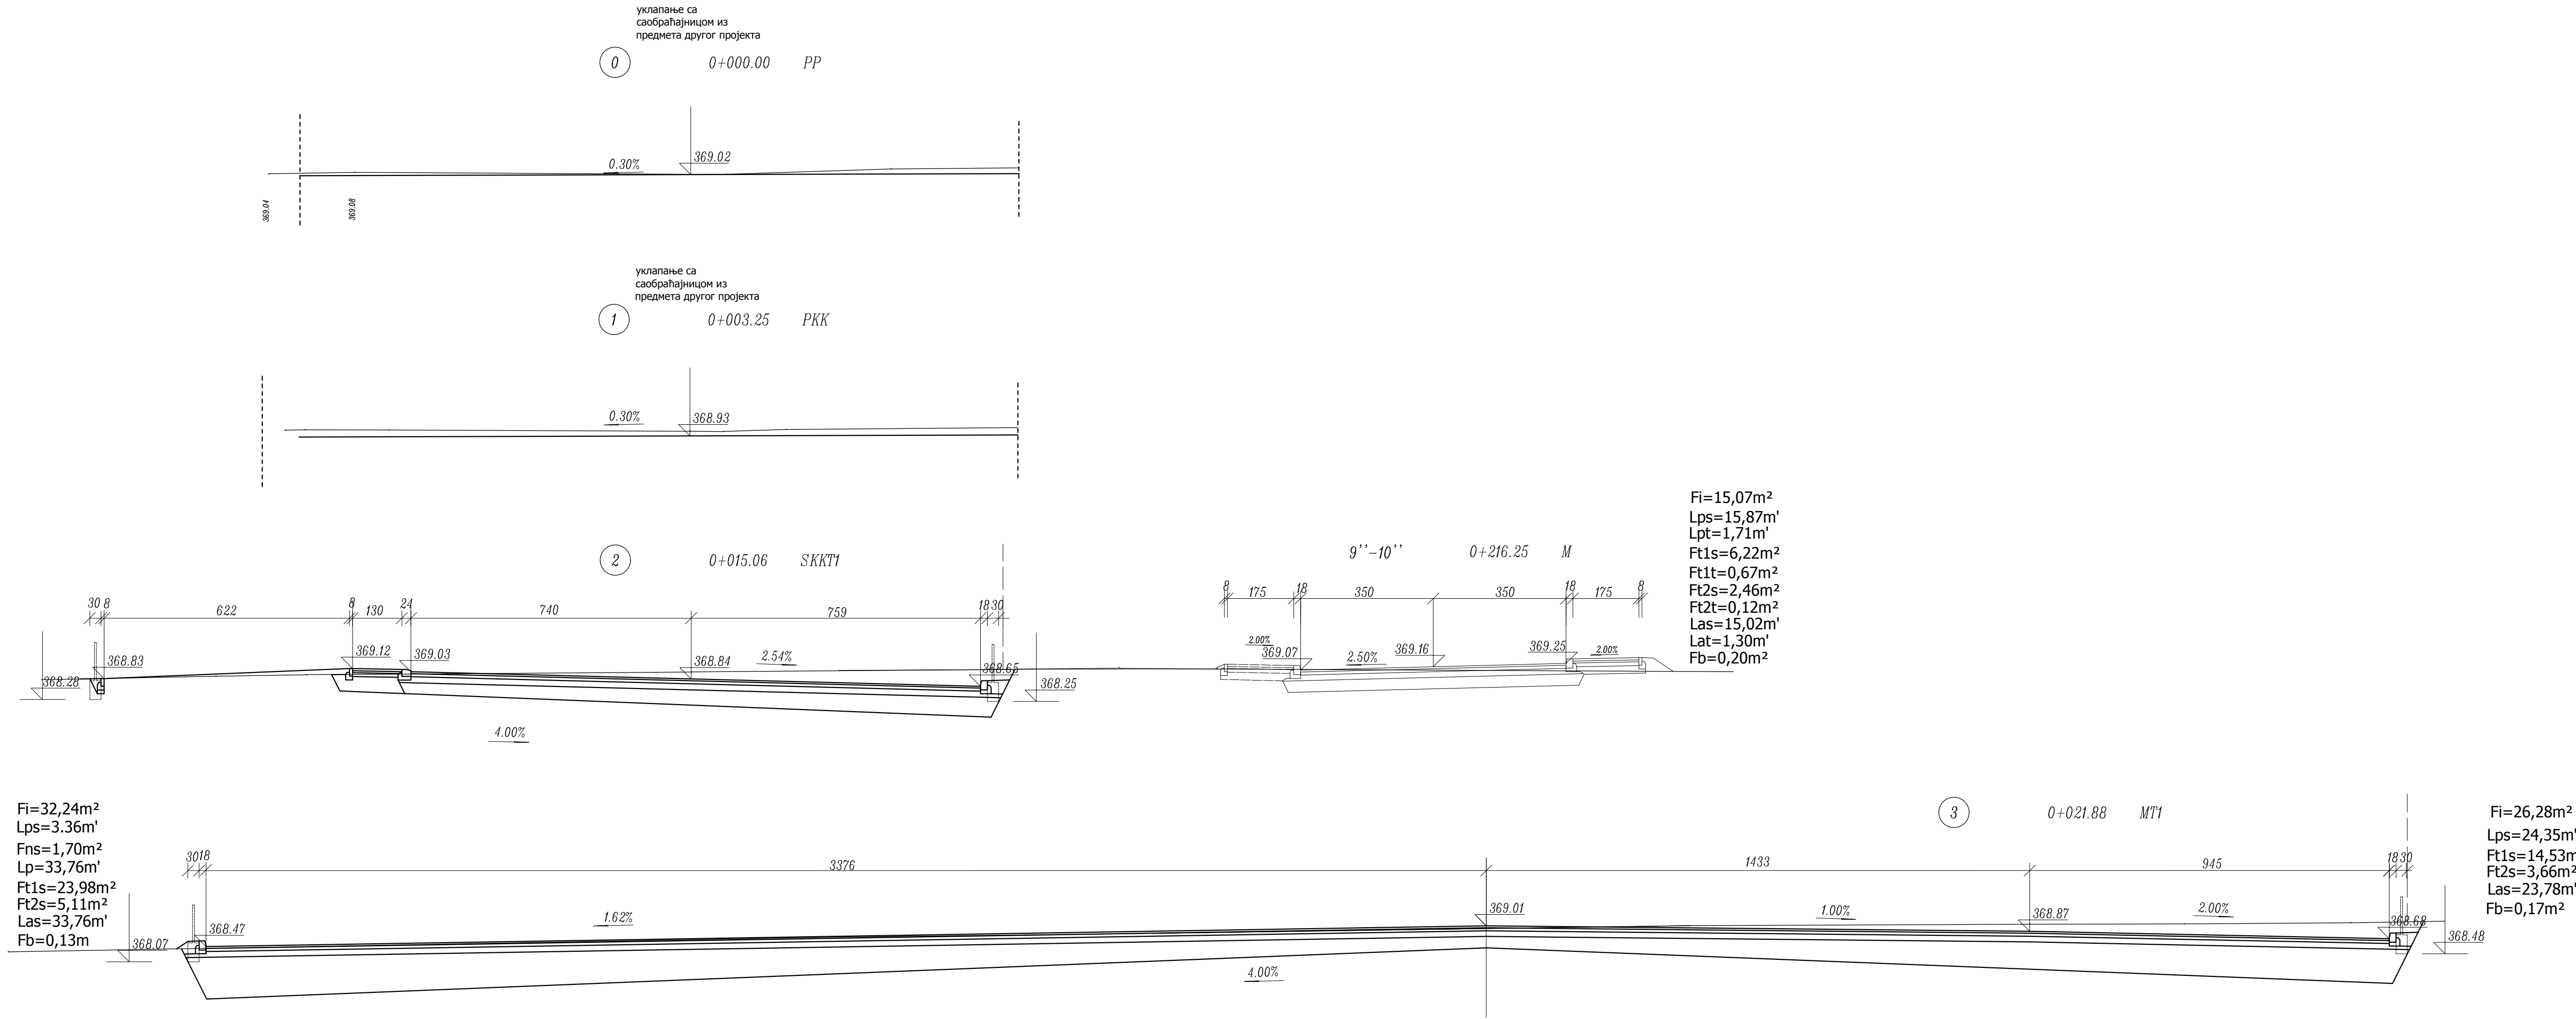

Fi= машински ископ
Fiz= машински ископ потпорног зида
Lpts= подтло- саобраћајница
Ltp= подтло- паркинг
Lptt= подтло- тротоар
Fns= насип- саобраћајница
Fnp= насип- паркинг
Fnt= насип- тротоар
Fz= потпорни зид
Lps= постелица- саобраћајница
Lpp= постелица- паркинг
Lpt= постелица- тротоар
Ft1s= тампон од д.к.а 0-63mm- саобраћајница
Ft1p= тампон од д.к.а 0-63mm- паркинг
Ft1t= тампон од д.к.а 0-63mm- тротоар
Ft2s= тампон од д.к.а 0-31,5mm- саобраћајница
Ft2p= тампон од д.к.а 0-31,5mm- паркинг
Ft2t= тампон од д.к.а. 0-31,5mm- тротоар
Las= асфалтни слојеви на саобраћајници
Lb= бехатон на тротоару

5.4. ПОПРЕЧНИ ПРОФИЛИ

Објекат: Полигон за практичну обуку возача у улици Барје у Пироту		Инвеститор: Гралска управа Пирот, Српских владара 82, Пирот
Одговорни пројектант: Светозар Клајић, дипл.инж.грађ.	ДОО „Хармонија пројект“ Ул. војводе Мишића 13/6, Ваљево Пројектовање, надзор и вештачење грађевинских објеката нискоградње	Техничка документација: ПЗИ 2/2 - Пројекат саобраћајнице Датум: јун 2022. године
Назив цртежа: Подужни профил		Број примерака: 4 (четири) Размера: 1:100/1000 Цртеж број: 1/4