


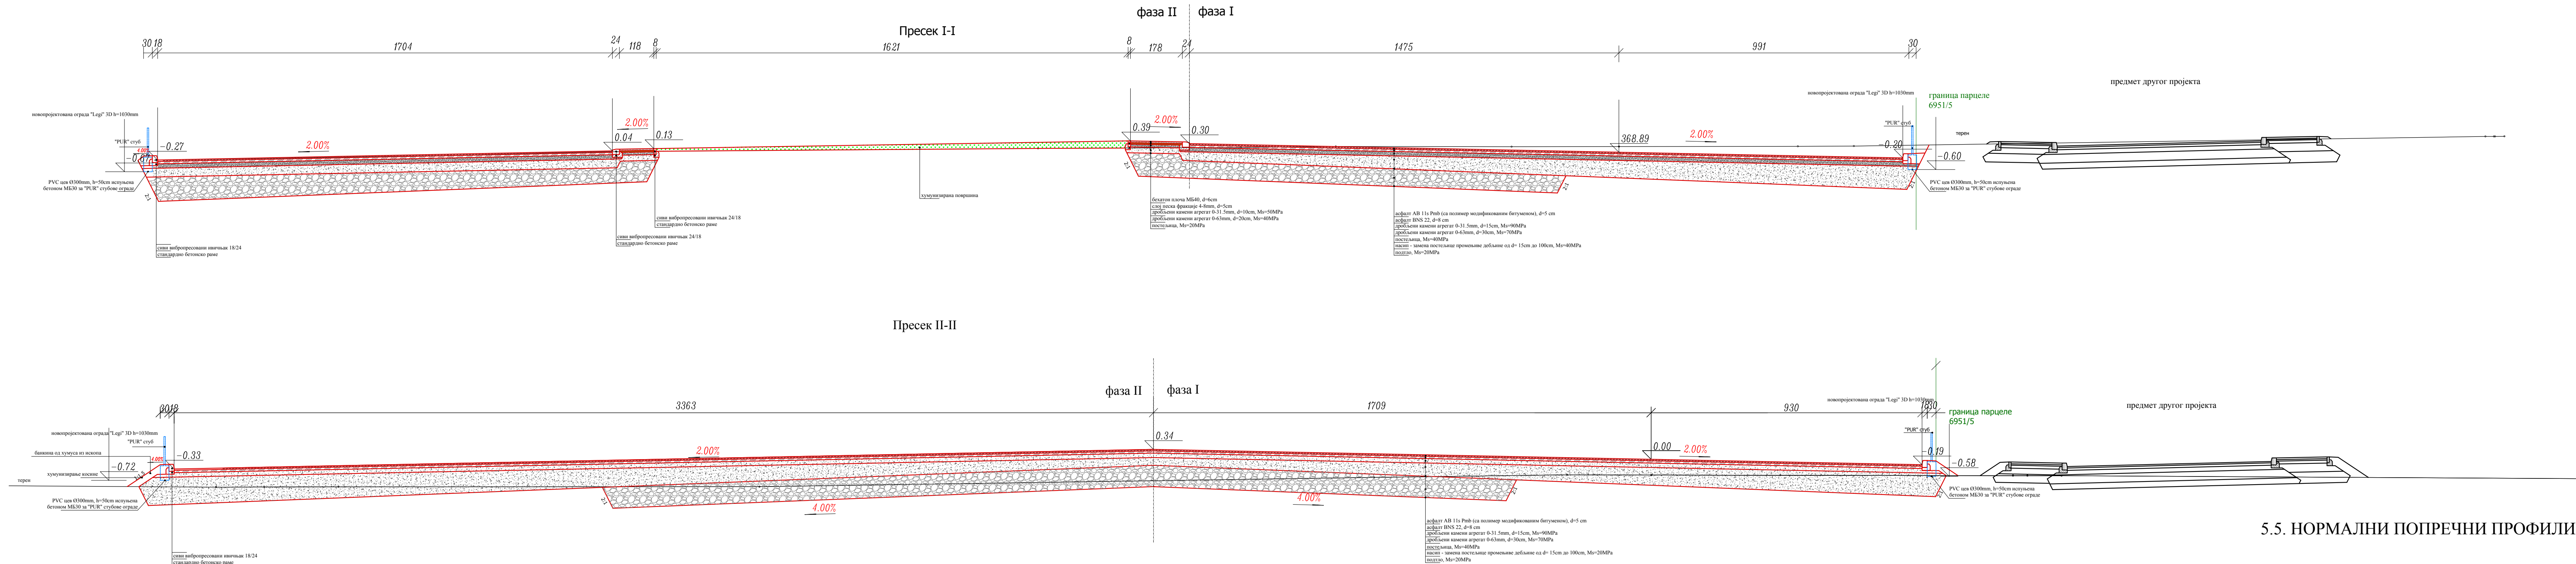

5.5. НОРМАЛНИ ПОПРЕЧНИ ПРОФИЛИ

Објекат: Полигон за практичну обуку возача у улици Барје у Пироту		Инвеститор: Градска управа Пирот, Српских владара 82, Пирот
Одговорни пројектант: Светозар Клајић, дипл.инж.грађ.	ДОО Хармонија пројект Ул. војводе Мишића 13/б, Ваљево Пројектовање, надзор и вештачење грађевинских објеката нискоградње	Техничка документација: ПЗИ 2/2 - Пројекат саобраћајнице Датум: јуни 2022. године
Назив цртежа: Нормални попречни профили	Размера: 1:100	Број примерака: 4 (четири) Цртеж број: 1/1