


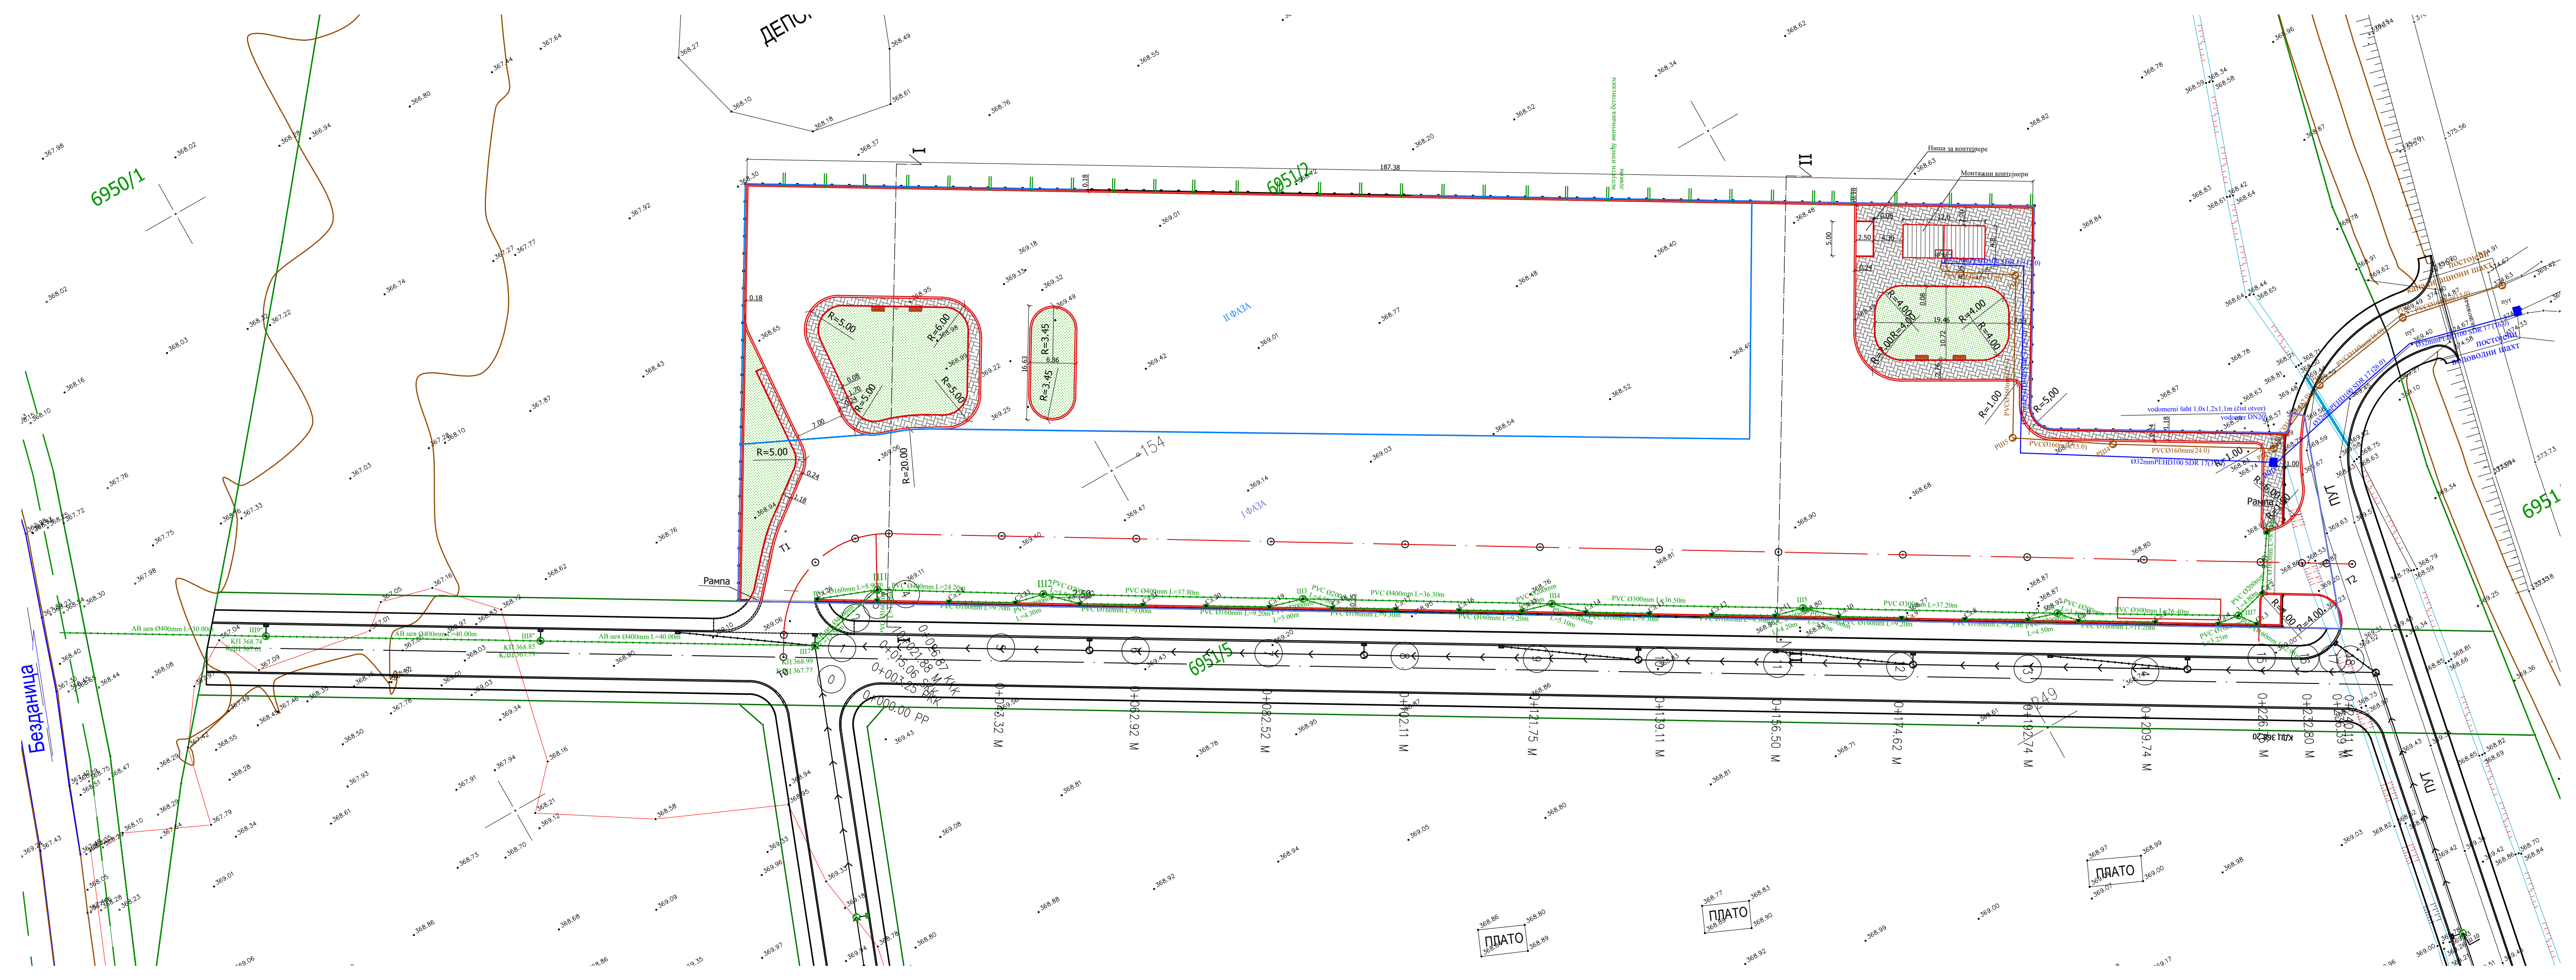


Легенда постојећег:

	снимљено стање
•179.53	детаљна тачка са котом
6951/2	граница катастарске парцеле
	бројеви катастарске парцеле
	електроинсталације
	предмет другог пројекта
	канал
	плочасти пропуст

Легенда пројектованог:

	пројектовано стање
	сиви бет. ивичњак 8/20
	сиви оборен бет. ивичњак 24/18
	сиви бет. ивичњак 18/24
	тротоар
	клуба ливени челик - дрво тип 3001
	ђубријера челик - дрво тип 2303Р
	зелена пвршина
	РВС цев Ф300mm за полагање стуба за ограду
	ограда "ЛЕГИ"
	фаза I
	фаза II

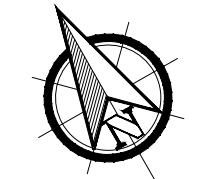

5.2. СИТУАЦИЈА
СА ГЕОДЕТСКОМ ПОДЛОГОМ

Објекат: Полигон за практичну обуку возача у улици Барје у Пироту		Инвеститор: Градска управа Пирот, Српских владара 82, Пирот
Одговорни пројектант: Весна Клајић, дип.инж.грађ.	ДОО „Хармонија пројект“ Ул. војводе Мишића 13/6, Ваљево Пројектовање, надзор и вештачење грађевинских објеката нискоградње	Техничка документација: ПЗИ 2/2 - Пројекат саобраћајнице Датум: јун 2022. године Број примерака: 4 (четири)
Назив цртежа: Ситуација са геодетском подлогом		Размера: Цртеж број: 1:500 1/1